
A1 KERESZTMETSZET

M = 1 : 50

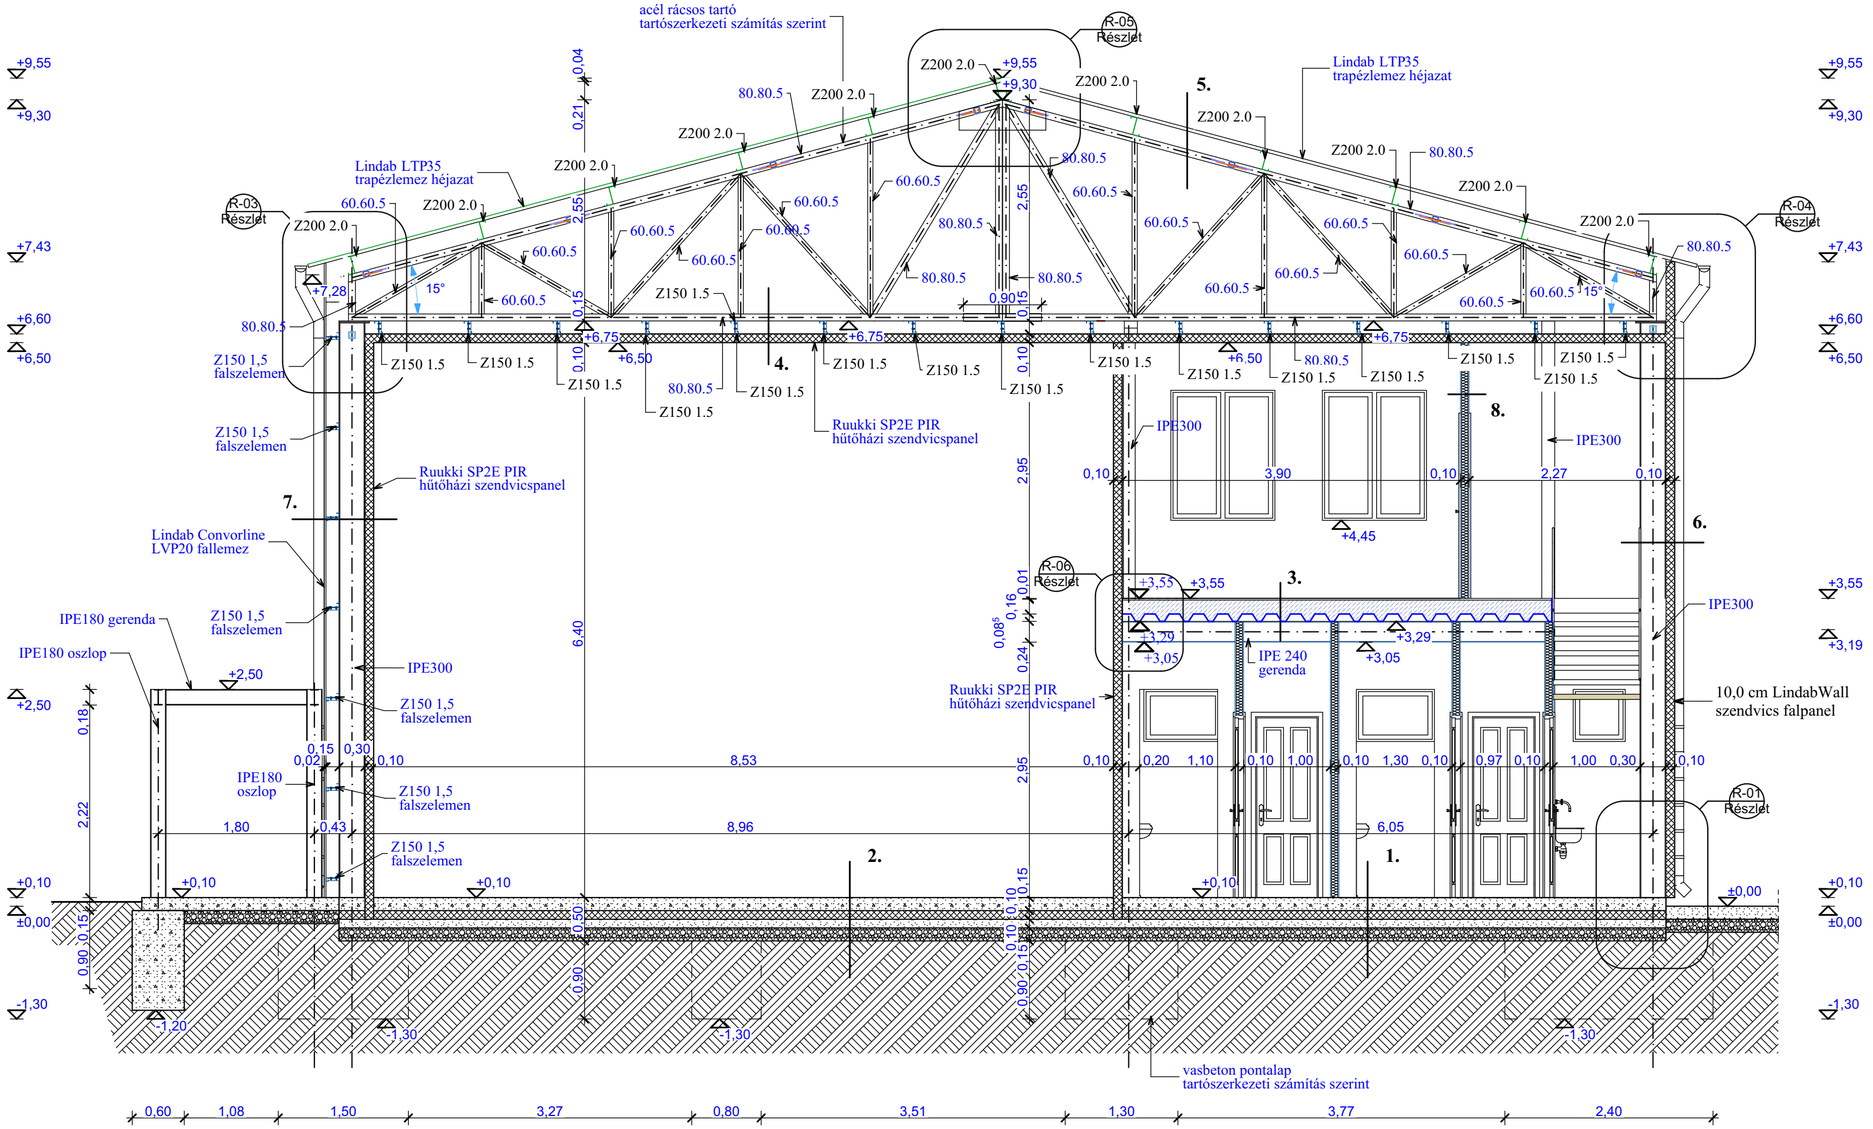

1. Földszinti padló rétegrend (szociális blokk)

1,0 cm kerámia lap és ragasztó
14,0 cm acélhajas ipari padló simított kéreggel
2 rtg. PE fólia (min. 2x0,15 mm vtg.)
10,0 cm Styrofoam Floormate 500-A hőszigetelés
1 rtg. Villas Elastovill talajnedvesség elleni szigetelés
10,0 cm szerelőbeton
15,0 cm tömörített kavicságy
termett talaj

2. Földszinti padló rétegrend (hűtőkamra)

16,0 cm acélhajas ipari padló simított kéreggel
2 rtg. PE fólia (min. 2x0,15 mm vtg.)
10,0 cm Styrofoam Floormate 500-A hőszigetelés
1 rtg. Villas Elastovill talajnedvesség elleni szigetelés
10,0 cm szerelőbeton
15,0 cm tömörített kavicságy
termett talaj

3. Emeleti padló rétegrend (iroda)

1,0 cm kerámia padló és ragasztó
1,0 cm esztrich
16,0 cm C25/30 födém kibetonozás
kétrétegű hálós vasalással
8,5 cm LTP 85 1,0 mm vtg trapézlemez
24,0 cm IPE240 fiókgerenda

4. Mennyezet rétegrend (hűtőkamra)

acél rácsos tartó
15,0 cm Z150 szelemen
10,0 cm Ruukii SP2E PIR
hűtőházi szendvicspanel

5. Tető réterged

3,5 cm Lindab LTP35 trapézlemez héjazat
20,0 cm Z200 2.0 tetőszelemen
acél rácsos tartó tartószerkezeti
számítás szerint

6. Oldalfal rétegrend (szendvicspanel)

10,0 cm LindabWall szendvics falpanel
30,0 cm IPE300 acél oszlop

7. Oldalfal rétegrend (fallemez)

2,0 cm Lindab Coverline LVP20 fallemez
15,0 cm Z150 falszelemen
30,0 cm IPE300 acél tartó
10,0 cm Ruukii SP2E PIR
hűtőházi szendvicspanel

8. Gipszkarton válaszfal

glettelés festés
1,20 cm gipszkarton
7,50 cm ásványgyapott hőszigetelés
1,20 cm gipszkarton
glettelés festés

Tervező:
Vargáné Dudás Gabriella
építészmérnök
É3-15-0319
Levél cím:
4600 Kisvárda,
Szabadság u. 26.
Tel.: 30/252-67-64

Építtető:
Ajak Város Önkormányzata
Levél cím:
4524 Ajak,
Ady E. u. 25.

2021. február

Építési hely, hrsz: 4524 Ajak külterület 020/45 hrsz
Terv tárgya: Hűtőház és logisztikai központ épület építése
Terv fajtája: Kiviteli terv

Rajz megnevezése: A1 keresztmetszet
Rajz léptéke: M = 1 : 50
Készült: 2021. február
É - 03