
DÉLI HOMLOKZAT M = 1 : 50

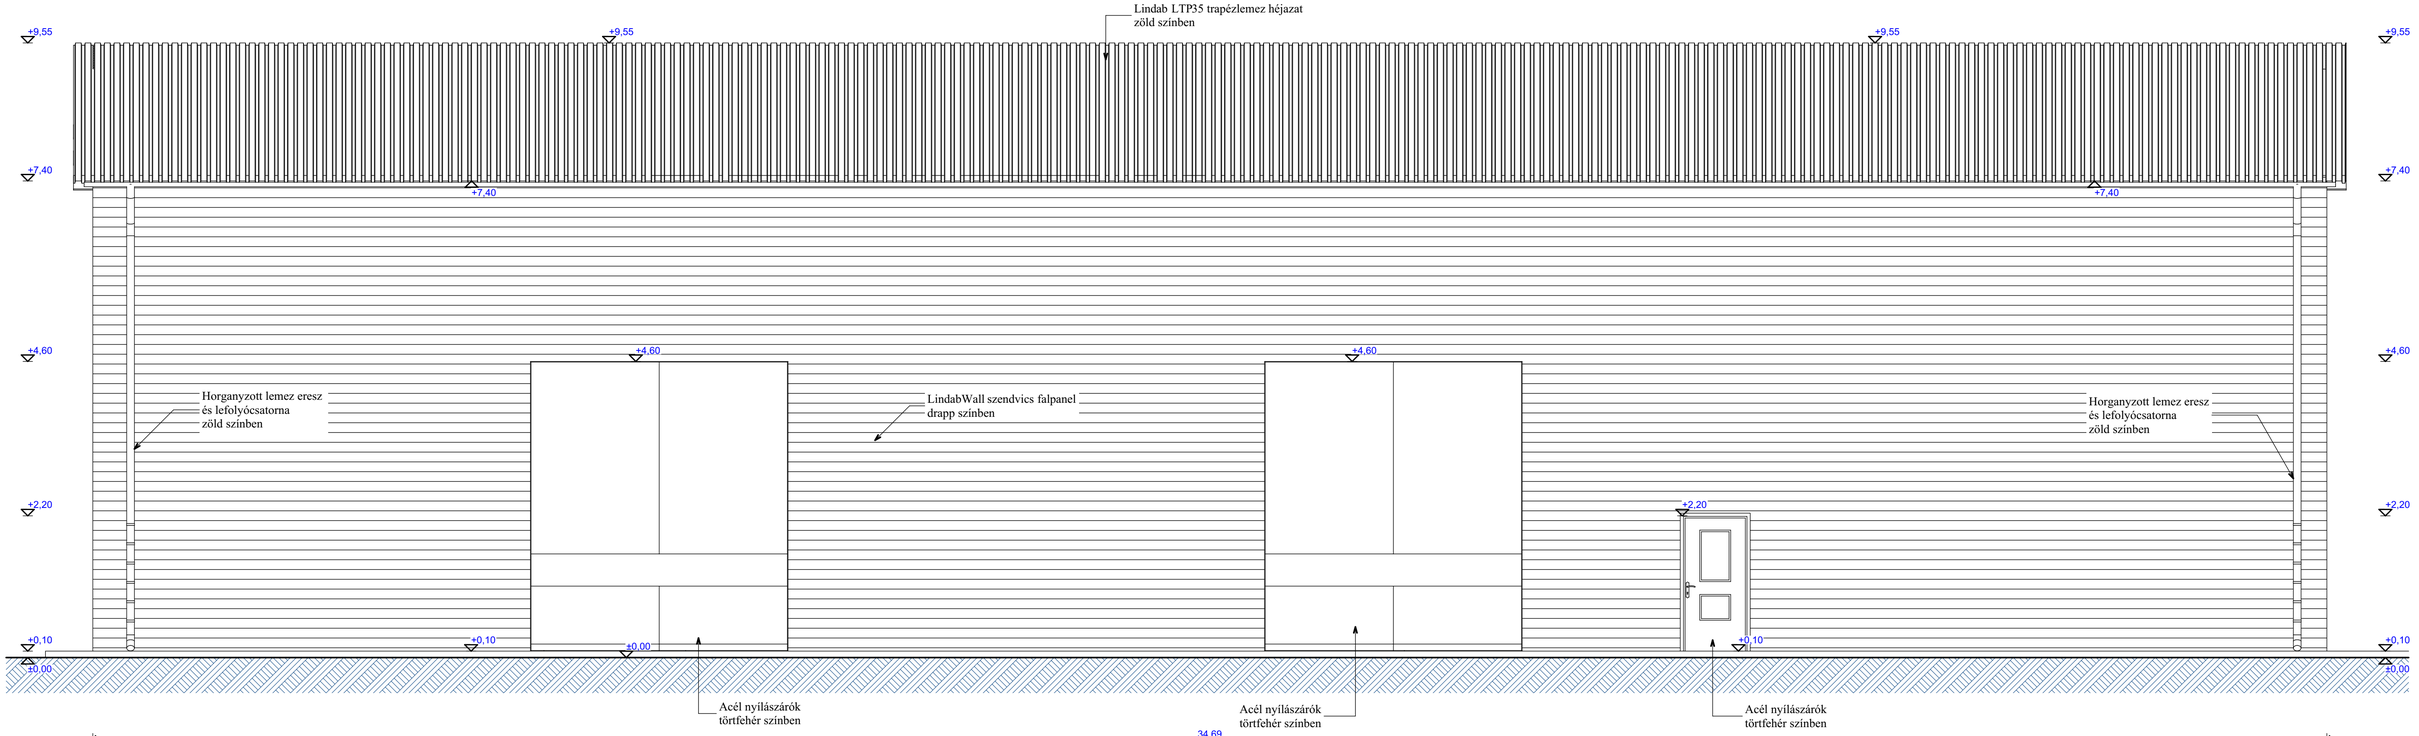

Tervező: Vargáné Dudás Gabriella építészmérnök E3-15-0319 Levél cím: 4600 Kisvárda, Szabadság u. 26. Tel.: 30/252-67-64	**Építtető:** Ajak Város Önkormányzata Levél cím: 4524 Ajak, Ady E. u. 25.	**Építési hely, hrsz:** 4524 Ajak külterület 020/45 hrsz **Terv tárgya:** Hűtőház és logisztikai központ épület építése **Terv fajtája:** Kiviteli terv	**Rajz megnevezése:** Déli homlokzat **Rajz léptéke:** M = 1 : 50 **Készült:** 2021. február É - 05