


HELYSZÍNRAJZ M=1:1000

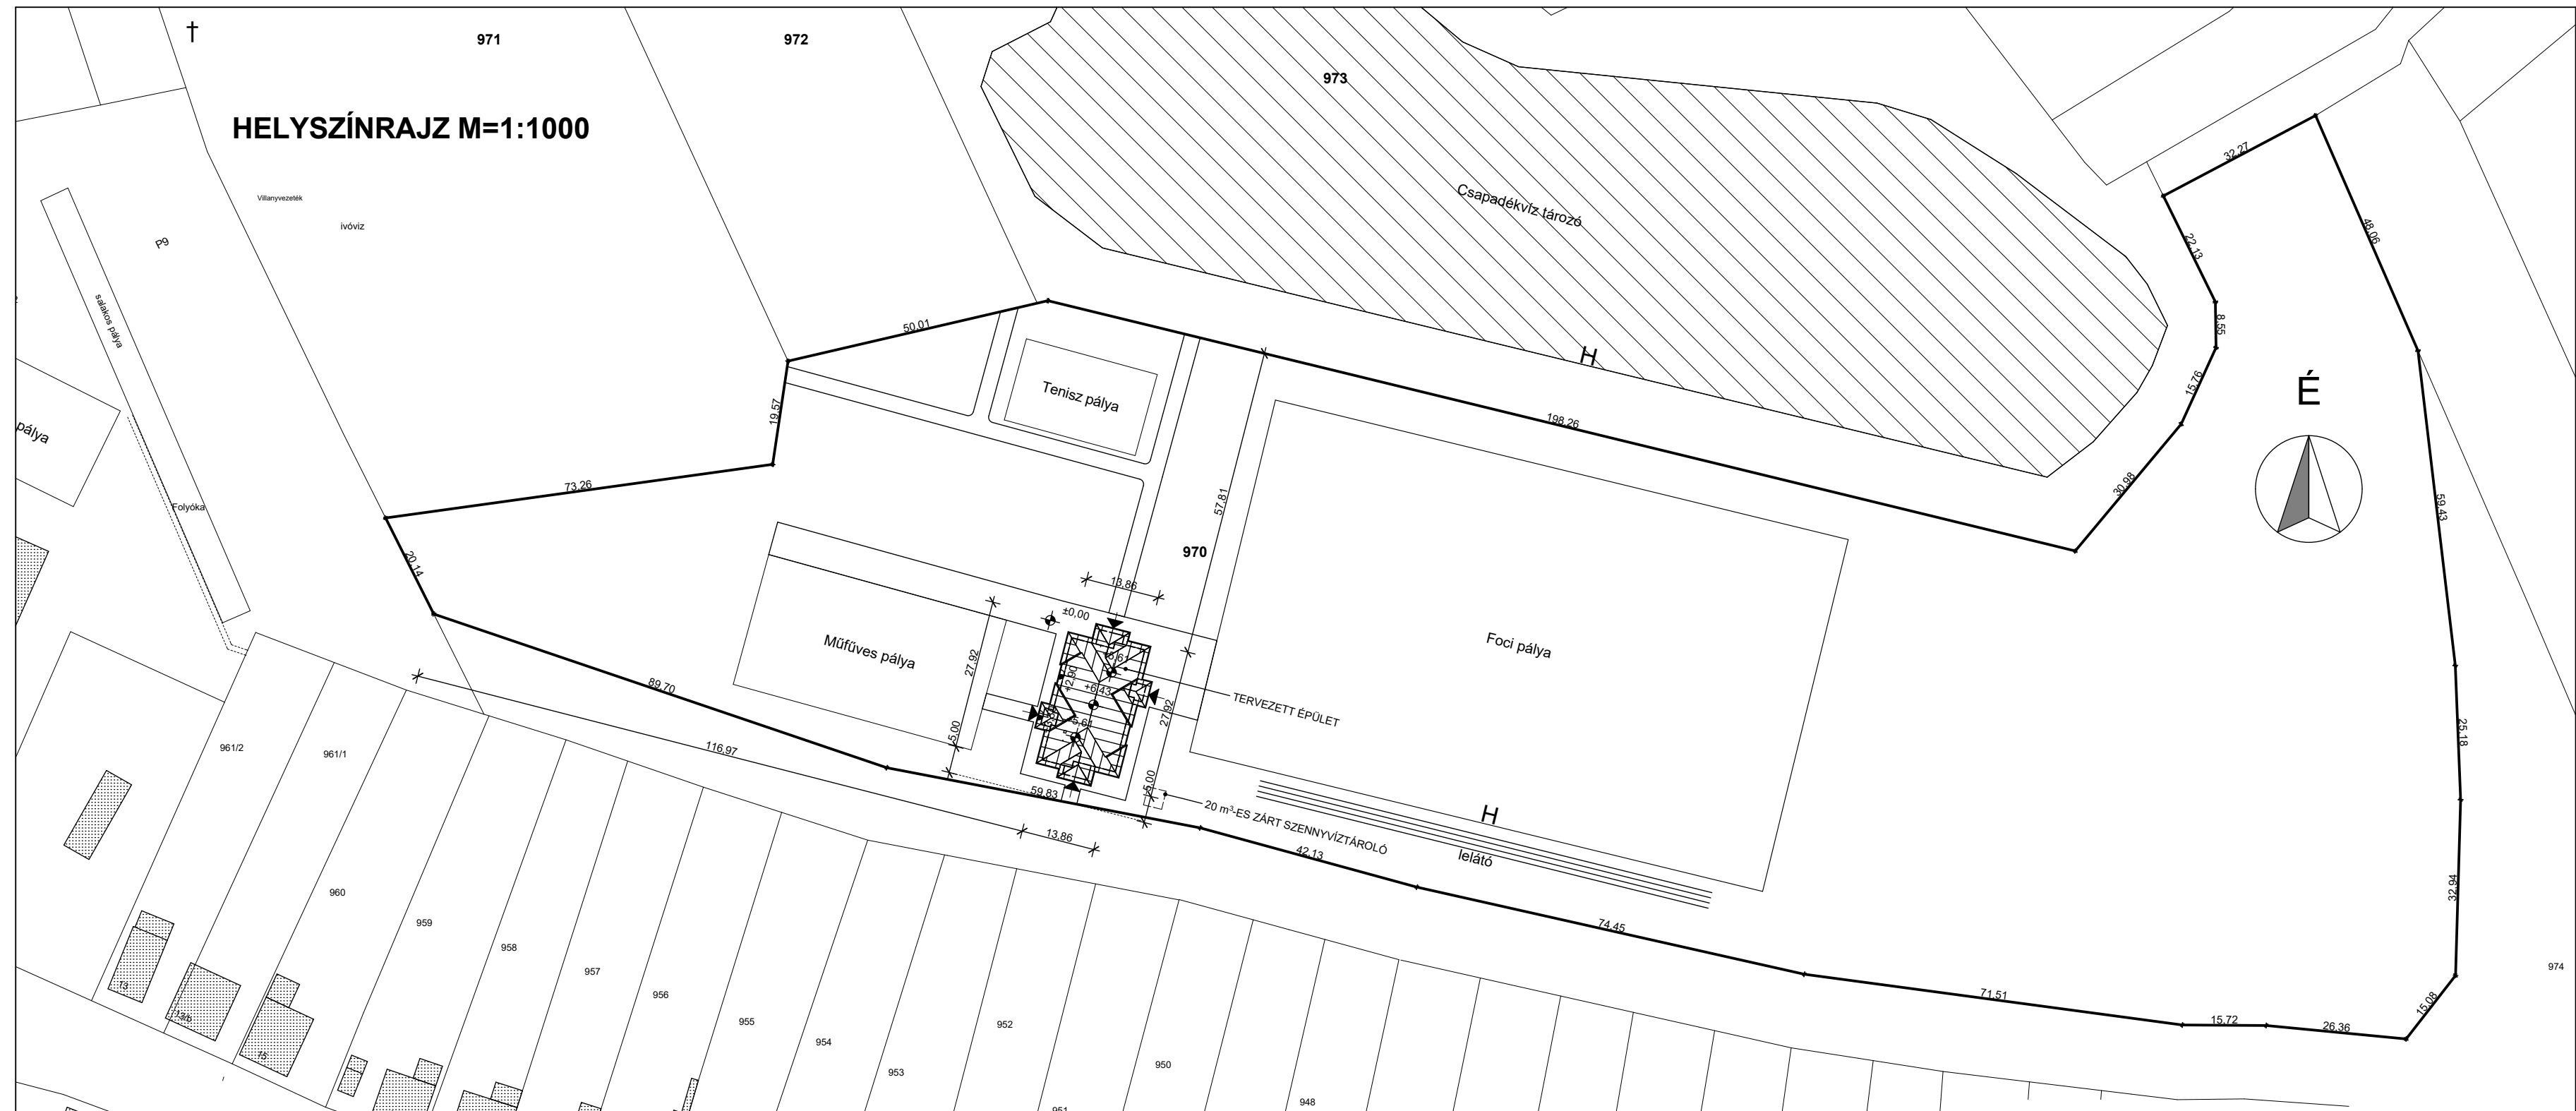

AZ INGATLANT ÉRINTŐ HATÁLYOS TELEPÜLÉSTERVEZÉSI TERV ÉS HELYI ÉPÍTÉSI SZABÁLYZAT ELŐÍRÁSAI:

- Építési övezet:	Különleges, sport és rekreációs övezet (K/2,1)
- Beépítési mód:	Szabadon álló
- Max. beépítettség:	10%
- Max. építménymagasság:	7,5 m
- Minimum alakítható telekméret:	5000 m ²
- Min. zöldterület:	40%

TERVEZETT BEÉPÍTÉSI MUTATÓK:

- Telek területe:	33825 m ²
- Beépített terület:	354,70 m ²
- Beépítettség:	1,06 % < 10 %
- Zöld felületi arány:	(33825-(354,70+3235))/20462=0,6757 => 89,38% > 40%
- Építmény magasság:	3,41 m < 7,5 m

ETALON 2000 KFT.			
4400 NYÍREGYHÁZA, SZEGEDI ÚTCA 54. Mobil: +36 30 935 8542 etalon2000@gmail.com www.etalon2000kft.hu			
Ez a terv az 1999. évi LXXVI. törvény értelmében szerzői jogvédelem alatt áll. Teljes egészének vagy részletének bármilyen felhasználása a tervező hozzájárulása nélkül tilos! Többszörözése, nyilvánosságra hozása, átdolgozása, tovább tervezése csak a Etalon 2000 kft. hozzájárulásával történhet.			
Egyeztetők:	Munka megnevezése:	Munkaszám:	
építés:	AJAK, 970 HRSZ. ALATTI INGATLANON ÉPÍTENDŐ SPORTÖLTÖZŐ KIVITELI TERVE	Rajzsám:	
statikus:	Építető:	E-1	
gépész:	AJAK SPORTEGYESÜLET 4524 AJAK, HAJNAL ÚT 11.	Méretarány:	
elektromos:	Rajz tárgya:	M=1:1000	
közmű:	HELYSZÍNRAJZ	Dátum:	
	Építész kamarai cégnyilvántartási szám: C-15-1080	Trenka Zoltán	Trenka Zoltán
	E-1-15-0119	Tervező:	Ügyvezető:
	Eng. szám:	Ügyvezető:	Dátum: 2017. március.
			Rajzterület: