


# AJAK VÁROS SZABÁLYOZÁSI TERV - KÜLTERÜLET

- részlet -  
6., 4., 10. Beavatkozási pontok  
M=1:8000

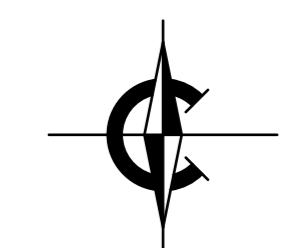


### Jelmagyarázatok, jelkicsk:

- VONALAS SZABÁLYOZÁSI ELEMÉK**
- - - - - Meglévő belterületi határ
  - · · · · Övezeti, építési övezeti határ
  - TEL — TI Települési térség határa
  - FMO — Felszínmozgás veszélyes ter. határ
  - · - · - Régészeti terület határa
  - ○ ○ ○ ○ Fásítás
  - ■ ■ ■ ■ Beavatkozási terület határa
  - KÖZLEKEDÉS, KÖZMŰ**
  - — — — — Meglévő/tervezett főút
  - - - - - Kiemelt külterületi kiszolgáló út
  - — — — — — Közúti csomópontok
  - KÖZLEKEDÉS, KÖZMŰ**
  - — — — — Elektromos vezeték és védőtávolsága


- BEÉPÍTÉSRE SZÁNT TERÜLETEK**
- Falusias lakóterület
  - Különleges terület  
- Különleges többcélú majorsági terület (K/6,1)  
- Mezőgazdasági üzemi terület (K/7,1)  
- Sporttér (K/2,2)
  - Ipari gazdasági terület
- EGYÉB**
- Építési hely
  - Belvizveszélyes terület
  - A telek kötelezően zöldfelületi célra használandó területe

- BEÉPÍTÉSRE NEM SZÁNT TERÜLETEK**
- Ált. mezőgazd. ter. - Szántó (Má/1,1)
  - Ált. mezőgazdasági ter. - Gyep (Má/1,2)
  - Ált. mezőgazdasági ter. - Nádás (Má/1,4)
  - Kertes mezőgazdasági terület (Mk/1,1)
  - Korl. mezőgazd. ter. - gyümölcsös (Má/1,3)
  - Általános védőerdő területe (Ev/1,2)
  - Általános gazdasági erdő terület (Eg/1,1)
  - Vízgyűjtőterület
- BEÉPÍTÉSRE SZÁNT TERÜLETEK**
- |     |     |      |
|-----|-----|------|
| K   | Sz  | 10   |
| 2,2 | 7,5 | 1000 |
| K   | O   | 40   |
| 6,1 | 9,0 | 1000 |
| K   | O   | 40   |
| 7,1 | 9,0 | 2000 |

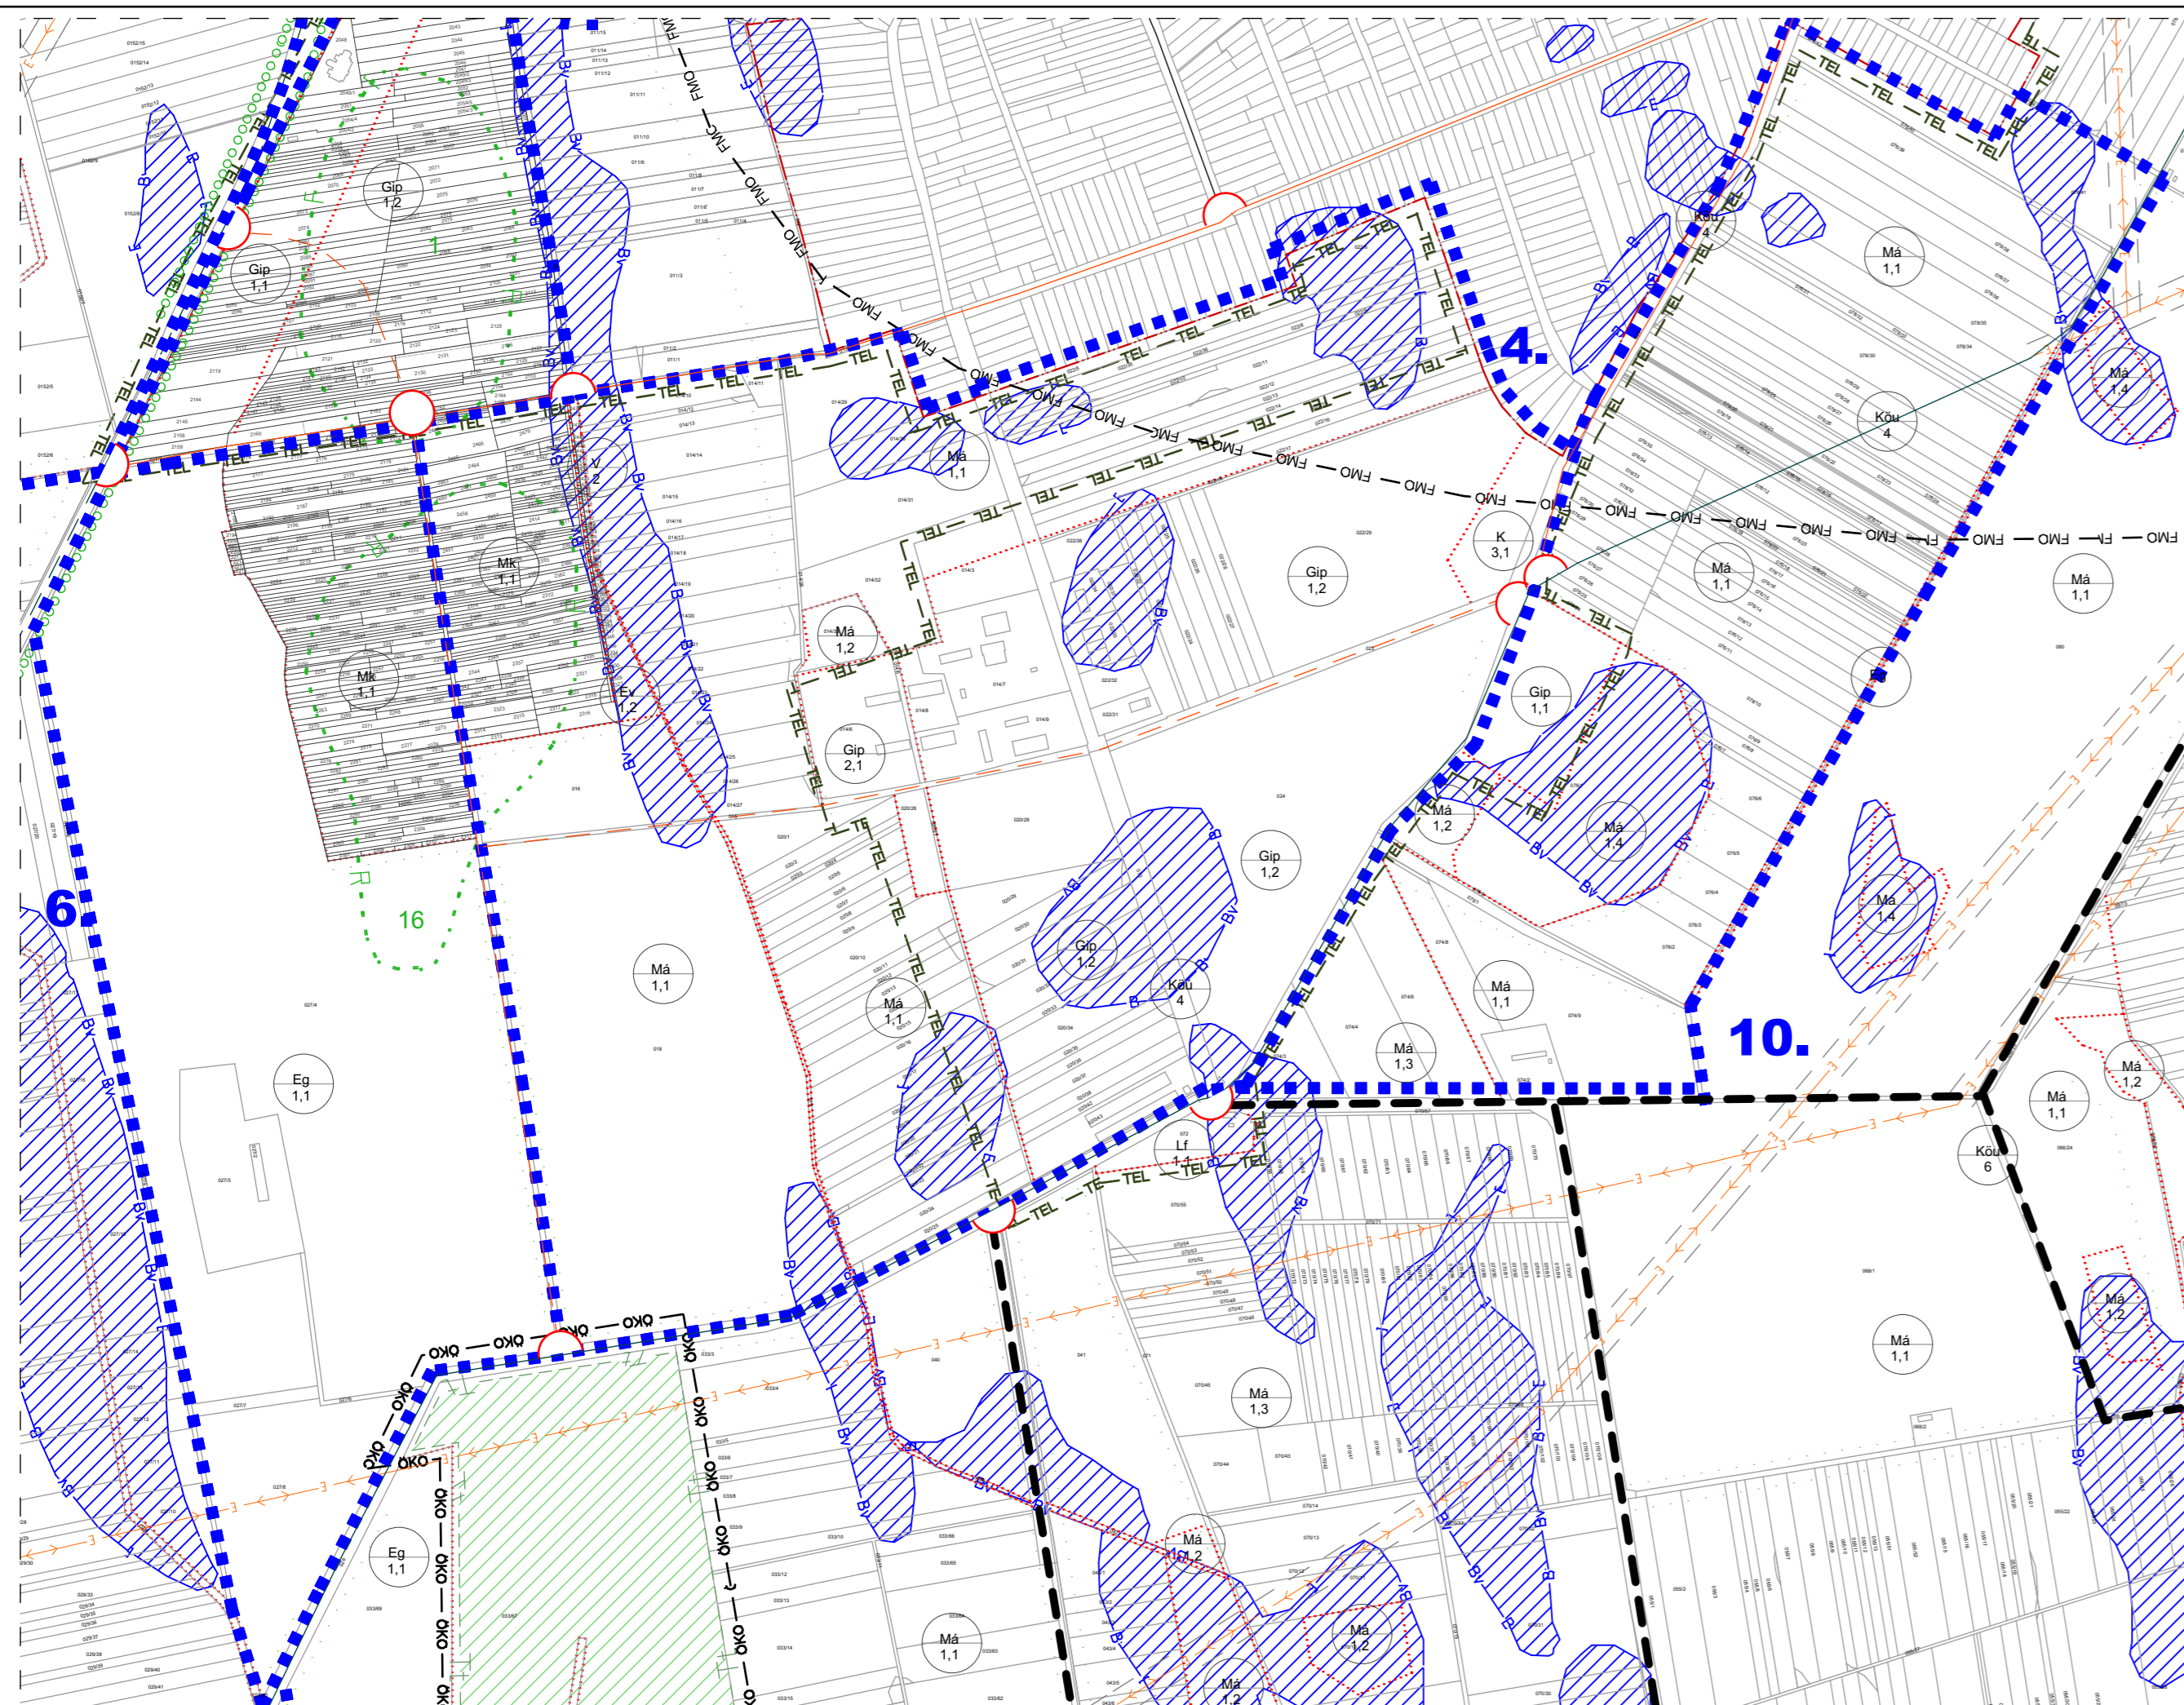

Készült az állami alapadatok felhasználásával!

Hatályos terv!

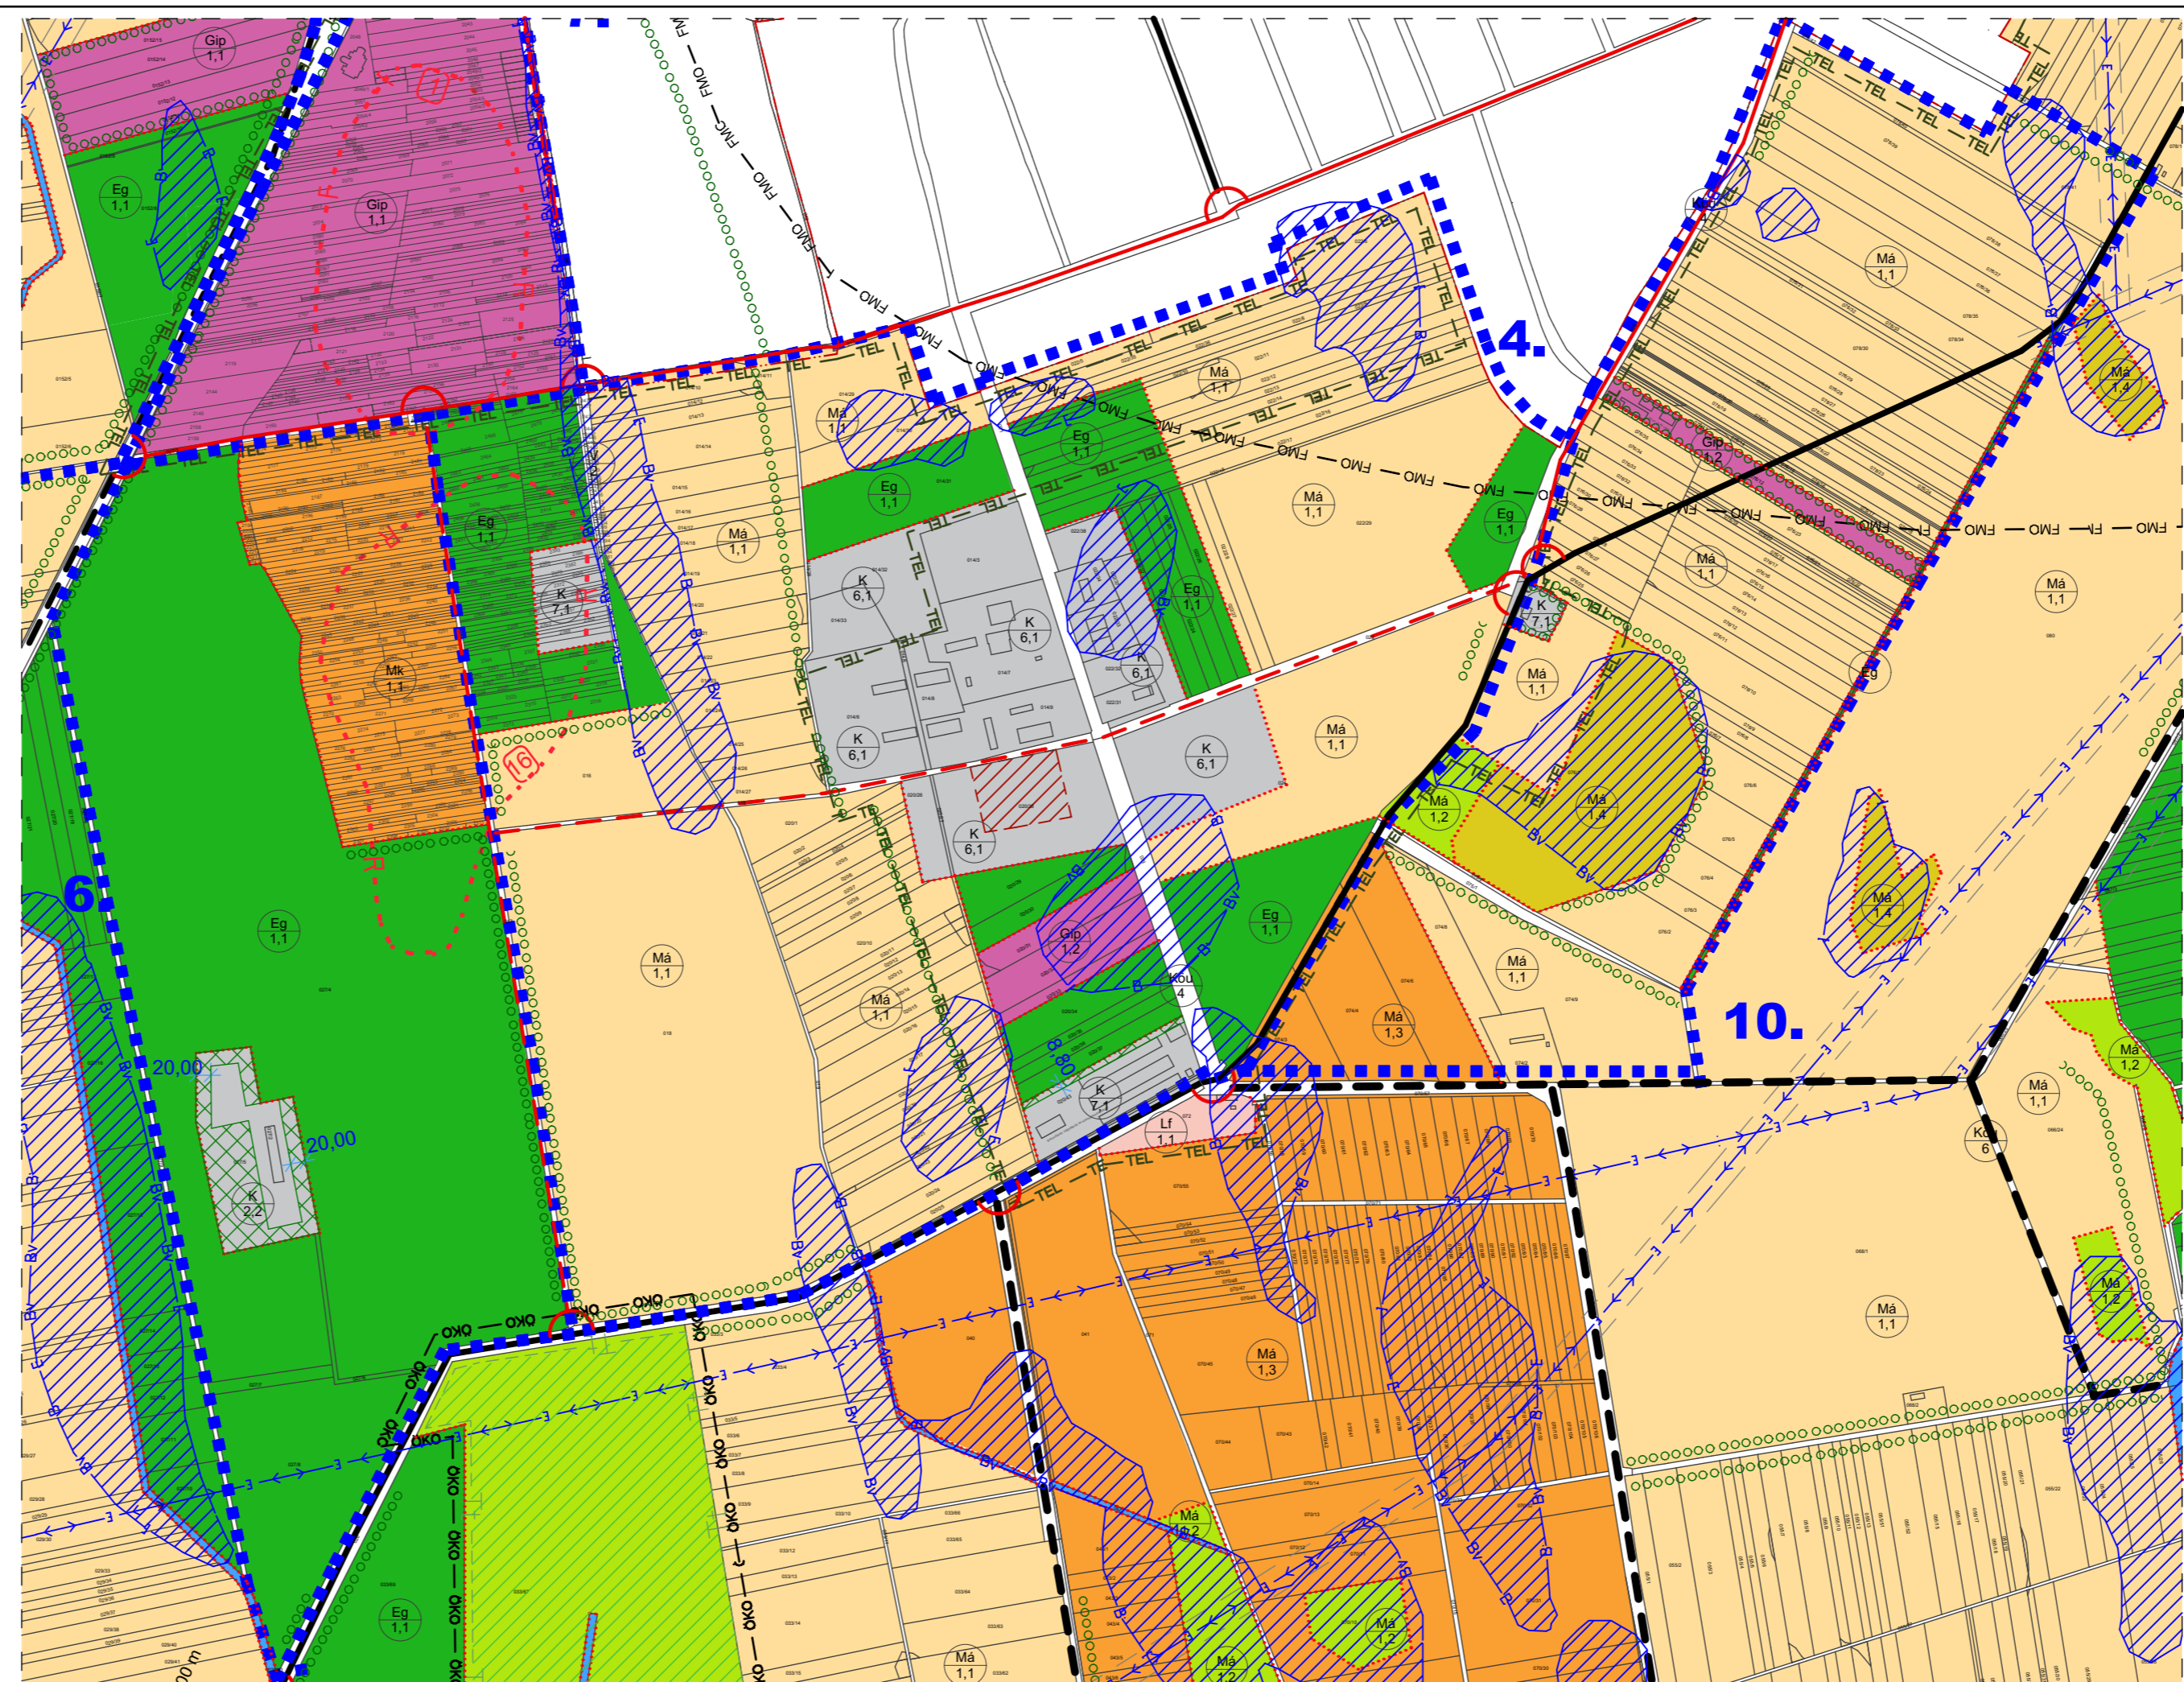

Módosított terv!



Urban Linea  
Tervező és Szolgáltató  
Kft.  
H-4405 Nyíregyháza, Pitypang u. 10.  
Tel.: 06-20/437-2146  
em@urbanlinea.hu

MEGRENDELŐ: AJAK VÁROS ÖNKORMÁNYZATA H-4524 Ajak, Ady Endre út 25.	MUNKASZÁM: T-02/2016
TELEPÜLÉS, IGAZGATÁSI TERÜLET MEGNEVEZÉSE: AJAK VÁROS TELEPÜLÉSRÉNDÉZÉSI TERVE	DÁTUM: 2017.08.hó
MUNKARÉSZ MEGNEVEZÉSE: SZABÁLYOZÁSI TERV - KÜLTERÜLET MÓDOSÍTÁS	TERVEZŐ: Labbáncz András
TERVEZŐ - TT-15-0378: Labbáncz András	IGYEVÉZTŐ IGAZGATÓ: Labbáncz András
	RAJZSZÁM: S-2m