



Készült az állami alapadatok felhasználásával!

Hatályos terv! Módosított terv!

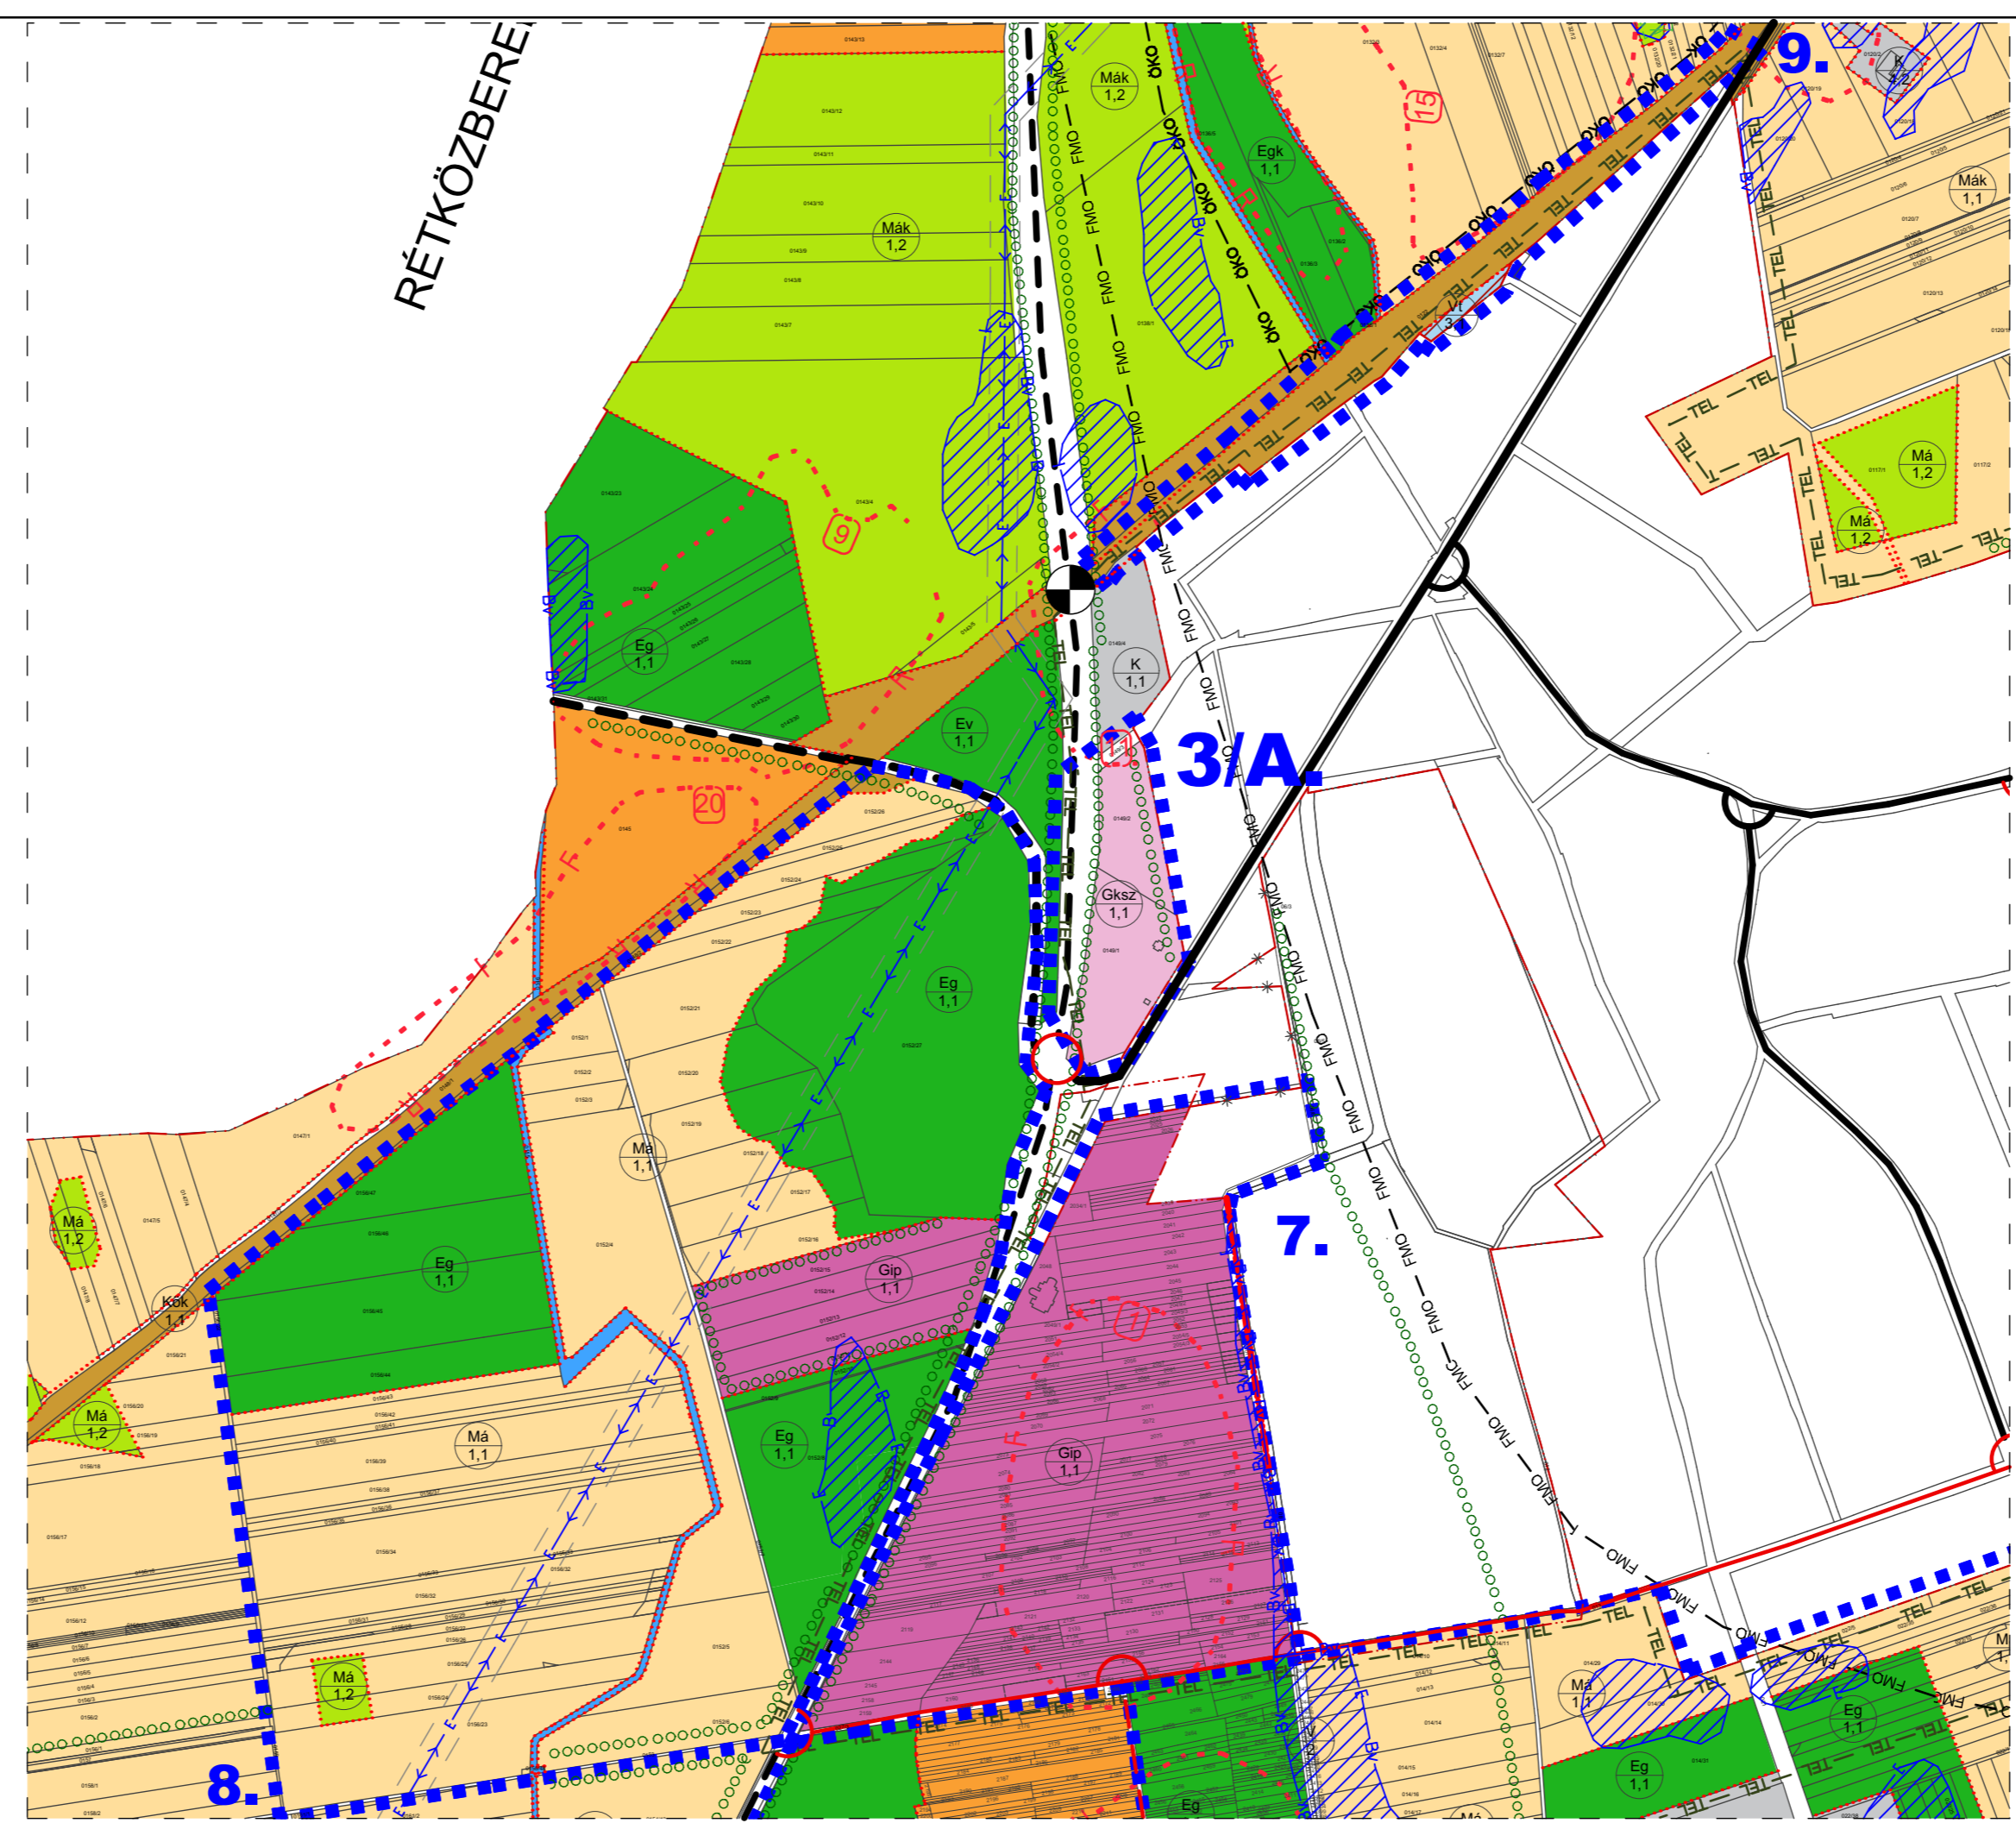

AJAK VÁROS SZABÁLYOZÁSI TERV - KÜLTERÜLET

- részlet -
3/A., 7., 8., 9. Beavatkozási pontok
M=1:8000

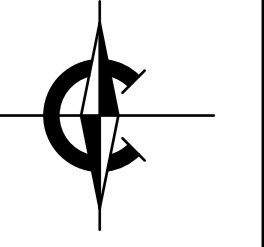

Jelmagyarázatok, jelkulcsok:

VONALAS SZABÁLYOZÁSI ELEMEK

- Igazgatási terület határ
- Meglévő belterületi határ
- Megszűnő belterületi határ
- Övezeti, építési övezeti határ
- Régészeti terület határa
- Országos ökológiai hálózat ter. határa
- Települési térség határa
- Fásítás
- Beavatkozási terület határa
- KÖZLEKEDÉS, KÖZMŰ**
- Meglévő/tervezett fűt
- Kiemelt külterületi kiszolgáló út
- Szintbeni vasúti csomópont
- KÖZLEKEDÉS, KÖZMŰ**
- Elektromos vezeték és védőtávolsága

BEÉPÍTÉSRE SZÁNT TERÜLETEK

- Ipari gazdasági terület
- Kereskedelmi, gazdasági terület
- Településközpont vegyes terület
- Különleges terület
 - Temető terület (K/1,1)
 - Közmű terület (K/4,1)
 - Hulladékkezelők területi (K/3,3)
 - Mezőgazdasági üzemi terület (K/7,1)

- EGYÉB
- Építési hely
 - Belvízveszélyes terület

BEÉPÍTÉSRE NEM SZÁNT TERÜLETEK

- Ált. mezőgazd. ter. - Szántó (Má/1,1)
- Korl. mezőgazdasági ter. - szántó (Mák/1,1)
- Kertes mezőgazdasági terület (Mk/1,1)
- Ált. mezőgazdasági ter. - Gyep (Má/1,2)
- Korl. mezőgazdasági ter. - Gyep (Mák/1,2)
- Általános védőerdő területe (Ev/1,2)
- Általános gazdasági erdő terület (Eg/1,1)
- Korl.gazdasági erdő (Egk/1,1)
- Vízgazdálkodási terület
- Pályavasúti övezet (Kök/1,1)

BEÉPÍTÉSRE SZÁNT TERÜLETEK

Vt	O	60
3,1	11,0	400
K	Sz	5
1,1	7,5	10000
K	NB	0,0
3,3	0,0	2500
K	NB	0,0
4,1	0,0	2500
K	O	40
7,1	9,0	2000



Urban Linea
Tervező és Szolgáltató
Kft.
H-4405 Nyíregyháza, Pitypang u. 10.
Tel.: 06-20/437-2146.
em@il.labbancz.a@gmail.com

MEGRENDELŐ: AJAK VÁROS ÖNKORMÁNYZATA
H-4524 Ajak, Ady Endre út 25.

DÁTUM: 2017.08.hó

TERVEZŐ: Labbanz András

MUNKARÉSZ MEGNEVEZÉSE: SZABÁLYOZÁSI TERV - KÜLTERÜLET MÓDOSÍTÁS

TERVEZŐ - TT-15-0378: Labbanz András
ÜGVÉZETŐ IGAZGATÓ: Labbanz András

MUNKASZÁM: T-02/2016

DÁTUM: 2017.08.hó

TERVEZŐ: Labbanz András

MÉRÉTTÁRNY: M=1:8000

RAJZSZÁM: S-2m