


# AJAK VÁROS SZABÁLYOZÁSI TERV - KÜLTERÜLET

- részlet -

3/A., 7., 8., 9. Beavatkozási pontok

M=1:8000

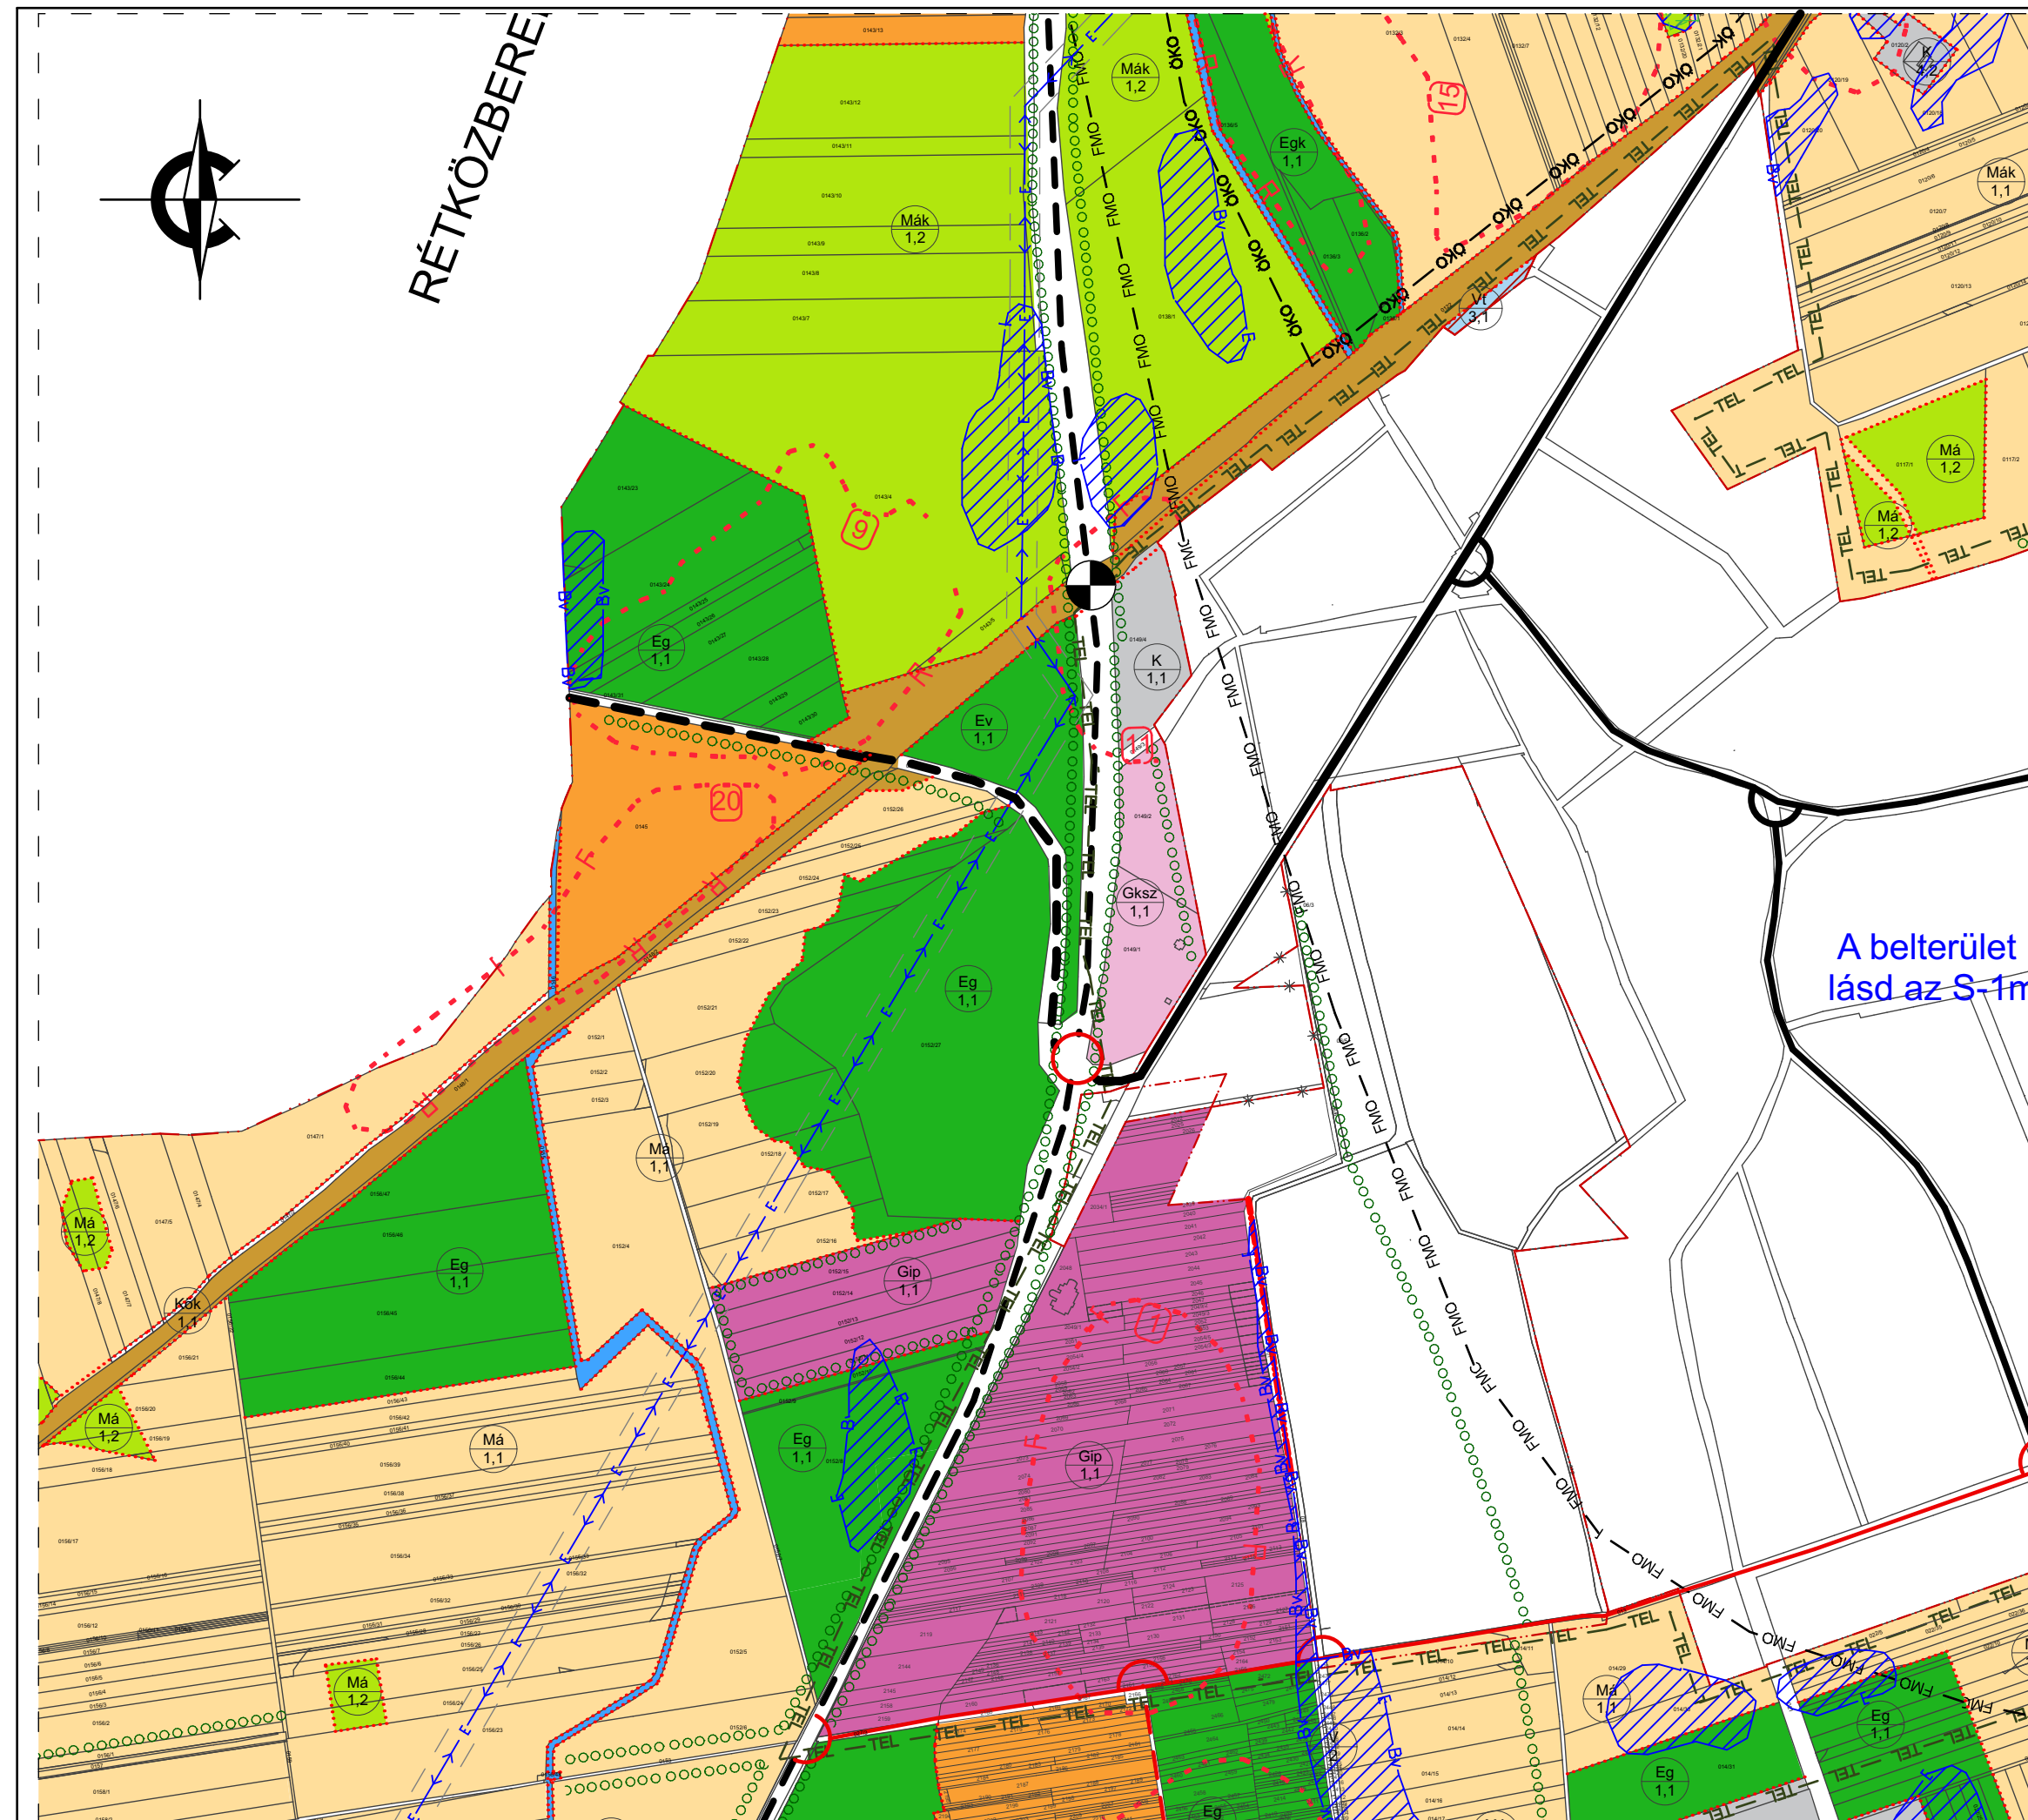

## Jelmagyarázatok, jelkulcsok:

### VONALAS SZABÁLYOZÁSI ELEMEL

- Igazgatási terület határ
- Meglévő belterületi határ
- Megszűnő belterületi határ
- Övezeti, építési övezeti határ
- Régészeti terület határa
- Országos ökológiai hálózat ter. határa
- Települési térség határa
- Fásítás
- Beavatkozási terület határa
- KÖZLEKÉDÉS, KÖZMŰ**
- Meglévő/tervezett főút
- Kiemelt külterületi kiszolgáló út
- Szintbeni vasúti csomópont
- KÖZLEKÉDÉS, KÖZMŰ**
- Elektromos vezeték és védőtávolsága

### EGYÉB

- Építési hely
- Belvízveszélyes terület

### BEÉPÍTÉSRE SZÁNT TERÜLETEK

Vt	O	60
3,1	11,0	400
K	Sz	5
1,1	7,5	10000
K	NB	0,0
3,3	0,0	2500
K	NB	0,0
4,1	0,0	2500
K	O	40
7,1	9,0	2000

### BEÉPÍTÉSRE SZÁNT TERÜLETEK

- Ipari gazdasági terület
- Kereskedelmi, gazdasági terület
- Településközpont vegyes terület
- Különleges terület
  - Temető terület (K/1,1)
  - Közmű terület (K/4,1)
  - Hulladékkezelők területei (K/3,3)
  - Mezőgazdasági üzemi terület (K/7,1)


### BEÉPÍTÉSRE NEM SZÁNT TERÜLETEK

- Ált. mezőgazd. ter. - Szántó (Má/1,1)
- Korl. mezőgazdasági ter. - szántó (Mák/1,1)
- Kertes mezőgazdasági terület (Mk/1,1)
- Ált. mezőgazdasági ter.- Gyep (Má/1,2)
- Korl. mezőgazdasági ter. - Gyep (Mák/1,2)
- Általános védőerdő területe (Ev/1,2)
- Általános gazdasági erdő terület (Eg/1,1)
- Korl.gazdasági erdő (Egk/1,1)
- Vízgazdálkodási terület
- Pályavasúti övezet (Kök/1,1)

## AJAK VÁROS ÖNKORMÁNYZATAKÉPVISELŐ-TESTÜLETÉNEK 1/2018. (I.30.) ÖNKORMÁNYZATI RENDELETE

P.H. \_\_\_\_\_ jegyző

..... polgármester

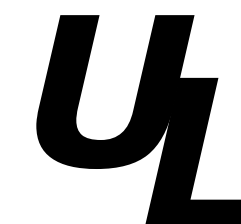

Urban Linea  
Tervező és Szolgáltató  
Kft.  
H-4405 Nyíregyháza, Pilypang u. 10.  
Tel.: 06-20/437-2144.  
em@il: labbanca.a@gmail.com

MEGRENDŐLŐ: AJAK VÁROS ÖNKORMÁNYZATA H-4524 Ajak, Ady Endre út 25.	MUNKASZÁM: T-02/2016
TELEPÜLÉS, IGAZGATÁSI TERÜLET MEGNEVEZÉSE: AJAK VÁROS TELEPÜLÉSRRENDEZÉSI TERVE	DÁTUM: 2018.01.hó
MUNKARÉSZ MEGNEVEZÉSE: SZABÁLYOZÁSI TERV - KÜLTERÜLET MÓDOSÍTÁS	TERVFAJTA: szabályozási terv
TERVEZŐ - TT-15-0378:	MÉRÉ TARÁNY: M=1:8000
ÜGYVEZETŐ IGAZGATÓ:	RAJZSZÁM: S-2m

Készült az állami alapadatok felhasználásával!

Módosított terv!