
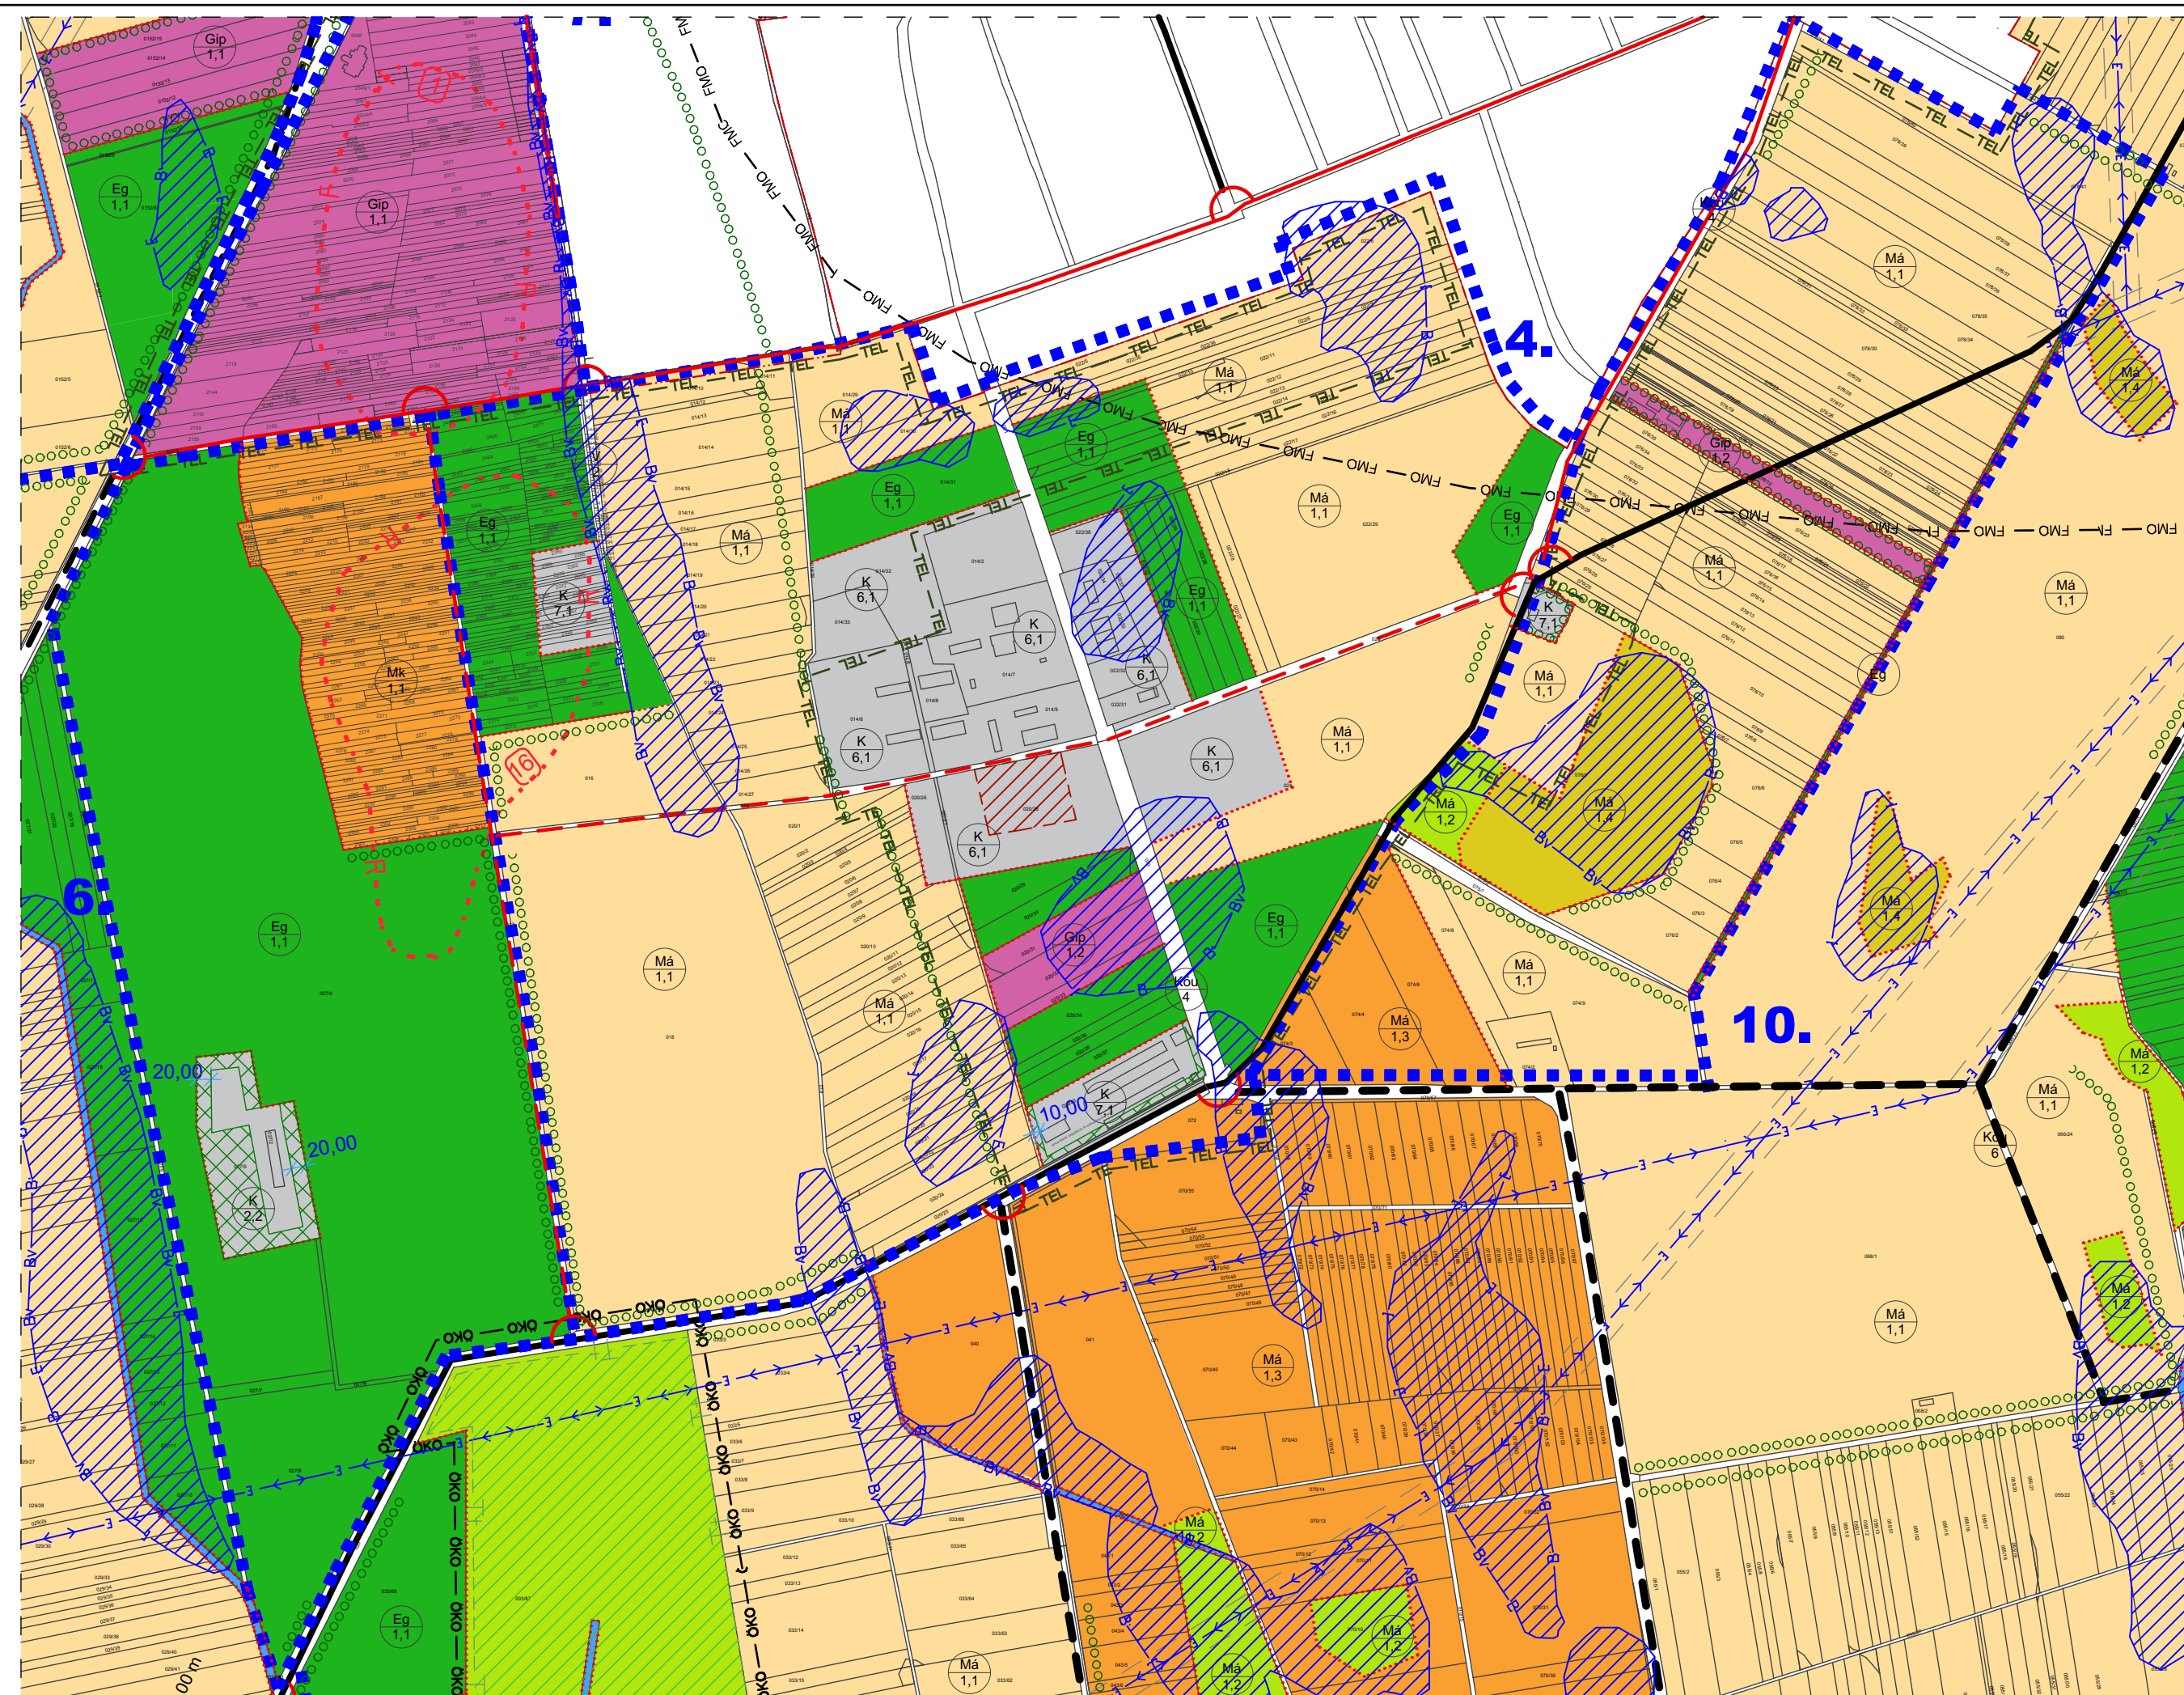


# AJAK VÁROS SZABÁLYOZÁSI TERV - KÜLTERÜLET

- részlet -

6., 4., 10. Beavatkozási pontok

M=1:8000

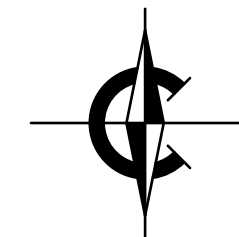

Készült az állami alapadatok felhasználásával!

Módosított terv!

## Jelmagyarázatok, jelkulcsok:

### VONALAS SZABÁLYOZÁSI ELEMEK

- Meglévő belterületi határ
- Övezeti, építési övezeti határ
- Települési térség határa
- Felszínmozgás veszélyes ter. határ
- Régészeti terület határa
- Fásítás
- Beavatkozási terület határa

### KÖZLEKEDÉS, KÖZMŰ

- Meglévő/tervezett főút
- Kiemelt külterületi kiszolgáló út
- Közúti csomópontok

### KÖZLEKEDÉS, KÖZMŰ

- Elektromos vezeték és védőtávolsága

### EGYÉB

- Építési hely
- Belvízveszélyes terület
- A telek kötelezően zöldfelületi célra használandó területe

### BEÉPÍTÉSRE SZÁNT TERÜLETEK

- Sz 10  
7,5 1000
- O 40  
9,0 1000
- O 40  
9,0 2000

### BEÉPÍTÉSRE SZÁNT TERÜLETEK

- Falusias lakóterület
- Különleges terület  
- Különleges többcélú majorsági terület (K/6,1)  
- Mezőgazdasági üzemi terület (K/7,1)  
- Sportlőter (K/2,2)
- Ipari gazdasági terület

### BEÉPÍTÉSRE NEM SZÁNT TERÜLETEK

- Ált. mezőgazd. ter. - Szántó (Má/1,1)
- Ált. mezőgazdasági ter.- Gyep (Má/1,2)
- Ált. mezőgazdasági ter.- Nádás (Má/1,4)
- Kertes mezőgazdasági terület (Mk/1,1)
- Korl. mezőgazd. ter. - gyümölcsös (Má/1,3)
- Általános védőerdő területe (Ev/1,2)
- Általános gazdasági erdő terület (Eg/1,1)
- Vizgazdálkodási terület

AJAK VÁROS ÖNKORMÁNYZATA KÉPVISELŐ-TESTÜLETÉNEK 1/2018. (I.30.) ÖNKORMÁNYZATI RENDELETE

P.H.

.....  
polgármester

.....  
jegyző

Urban Linea  
Tervező és Szolgáltató  
Kft.

H-4405 Nyíregyháza, Pitypang u. 10.  
Tel.: 06-20/437-2146.  
e-mail: labbanca@gmail.com

MEGRENDELŐ: AJAK VÁROS ÖNKORMÁNYZATA

H-4524 Ajak, Ady Endre út 25.

TELEPÜLÉS, IGAZGATÁSI TERÜLET MEGNEVEZÉSE:

AJAK VÁROS TELEPÜLÉSENDEZÉSI TERVE

MUNKARÉSZ MEGNEVEZÉSE:

SZABÁLYOZÁSI TERV - KÜLTERÜLET  
MÓDOSÍTÁS

TERVEZŐ - TT-15-0378:

Labbanca András

ÜGYVEZETŐ IGAZGATÓ:

Labbanca András

MUNKASZÁM:  
T-02/2016

DÁTUM:  
2018.01.hó

TERVEZŐ:  
szabályozási terv

MÉRETARÁNY:  
M=1:8000

RAJZSZÁM:

**S-2m**