FÖLDSZINT ALAPRAJZ

M = 1 : 100

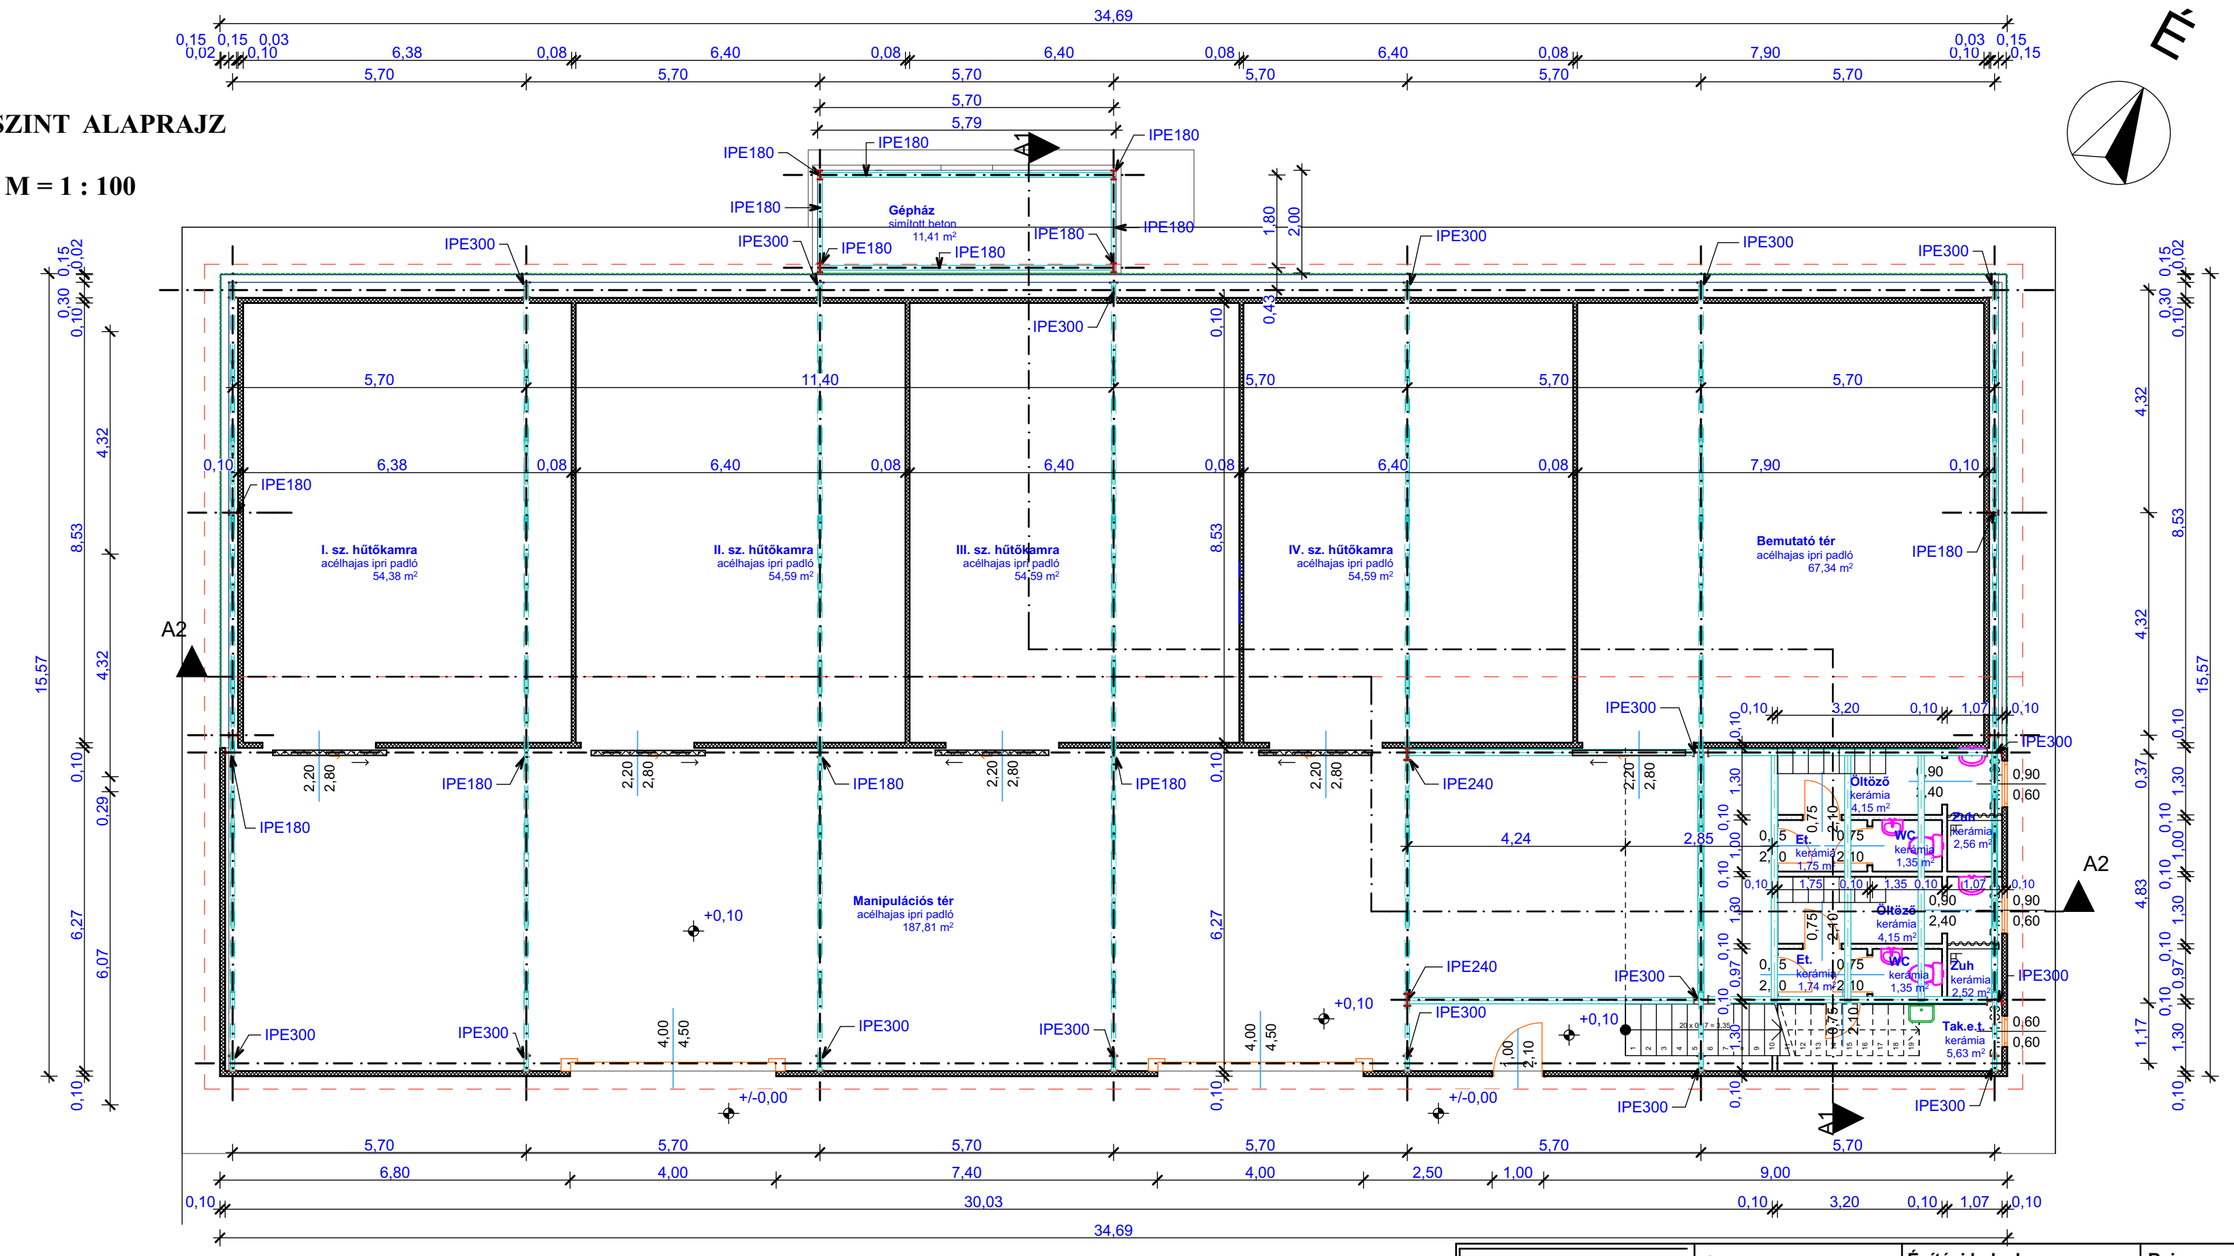

Tervező: **Vargáné Dudás Gabriella** építészmérnök É3-15-0319 Levél cím: 4600 Kisvárda, Szabadság u. 26. Tel.: 30/252-67-64	**Építtető:** **Ajak Város Önkormányzata** Levél cím: 4524 Ajak, Ady E. u. 25.	**Építési hely, hrsz:** 4524 Ajak külterület 020/45 hrsz **Terv tárgya:** Hűtőház és logisztikai központ épület építési engedélyezési tervdokumentációja **Terv fajtája:** Engedélyezési terv	**Rajz megnevezése:** Földszint alaprajz **Rajz léptéke:** **M = 1 : 100** **Készült:** 2020. július **É - 01**