
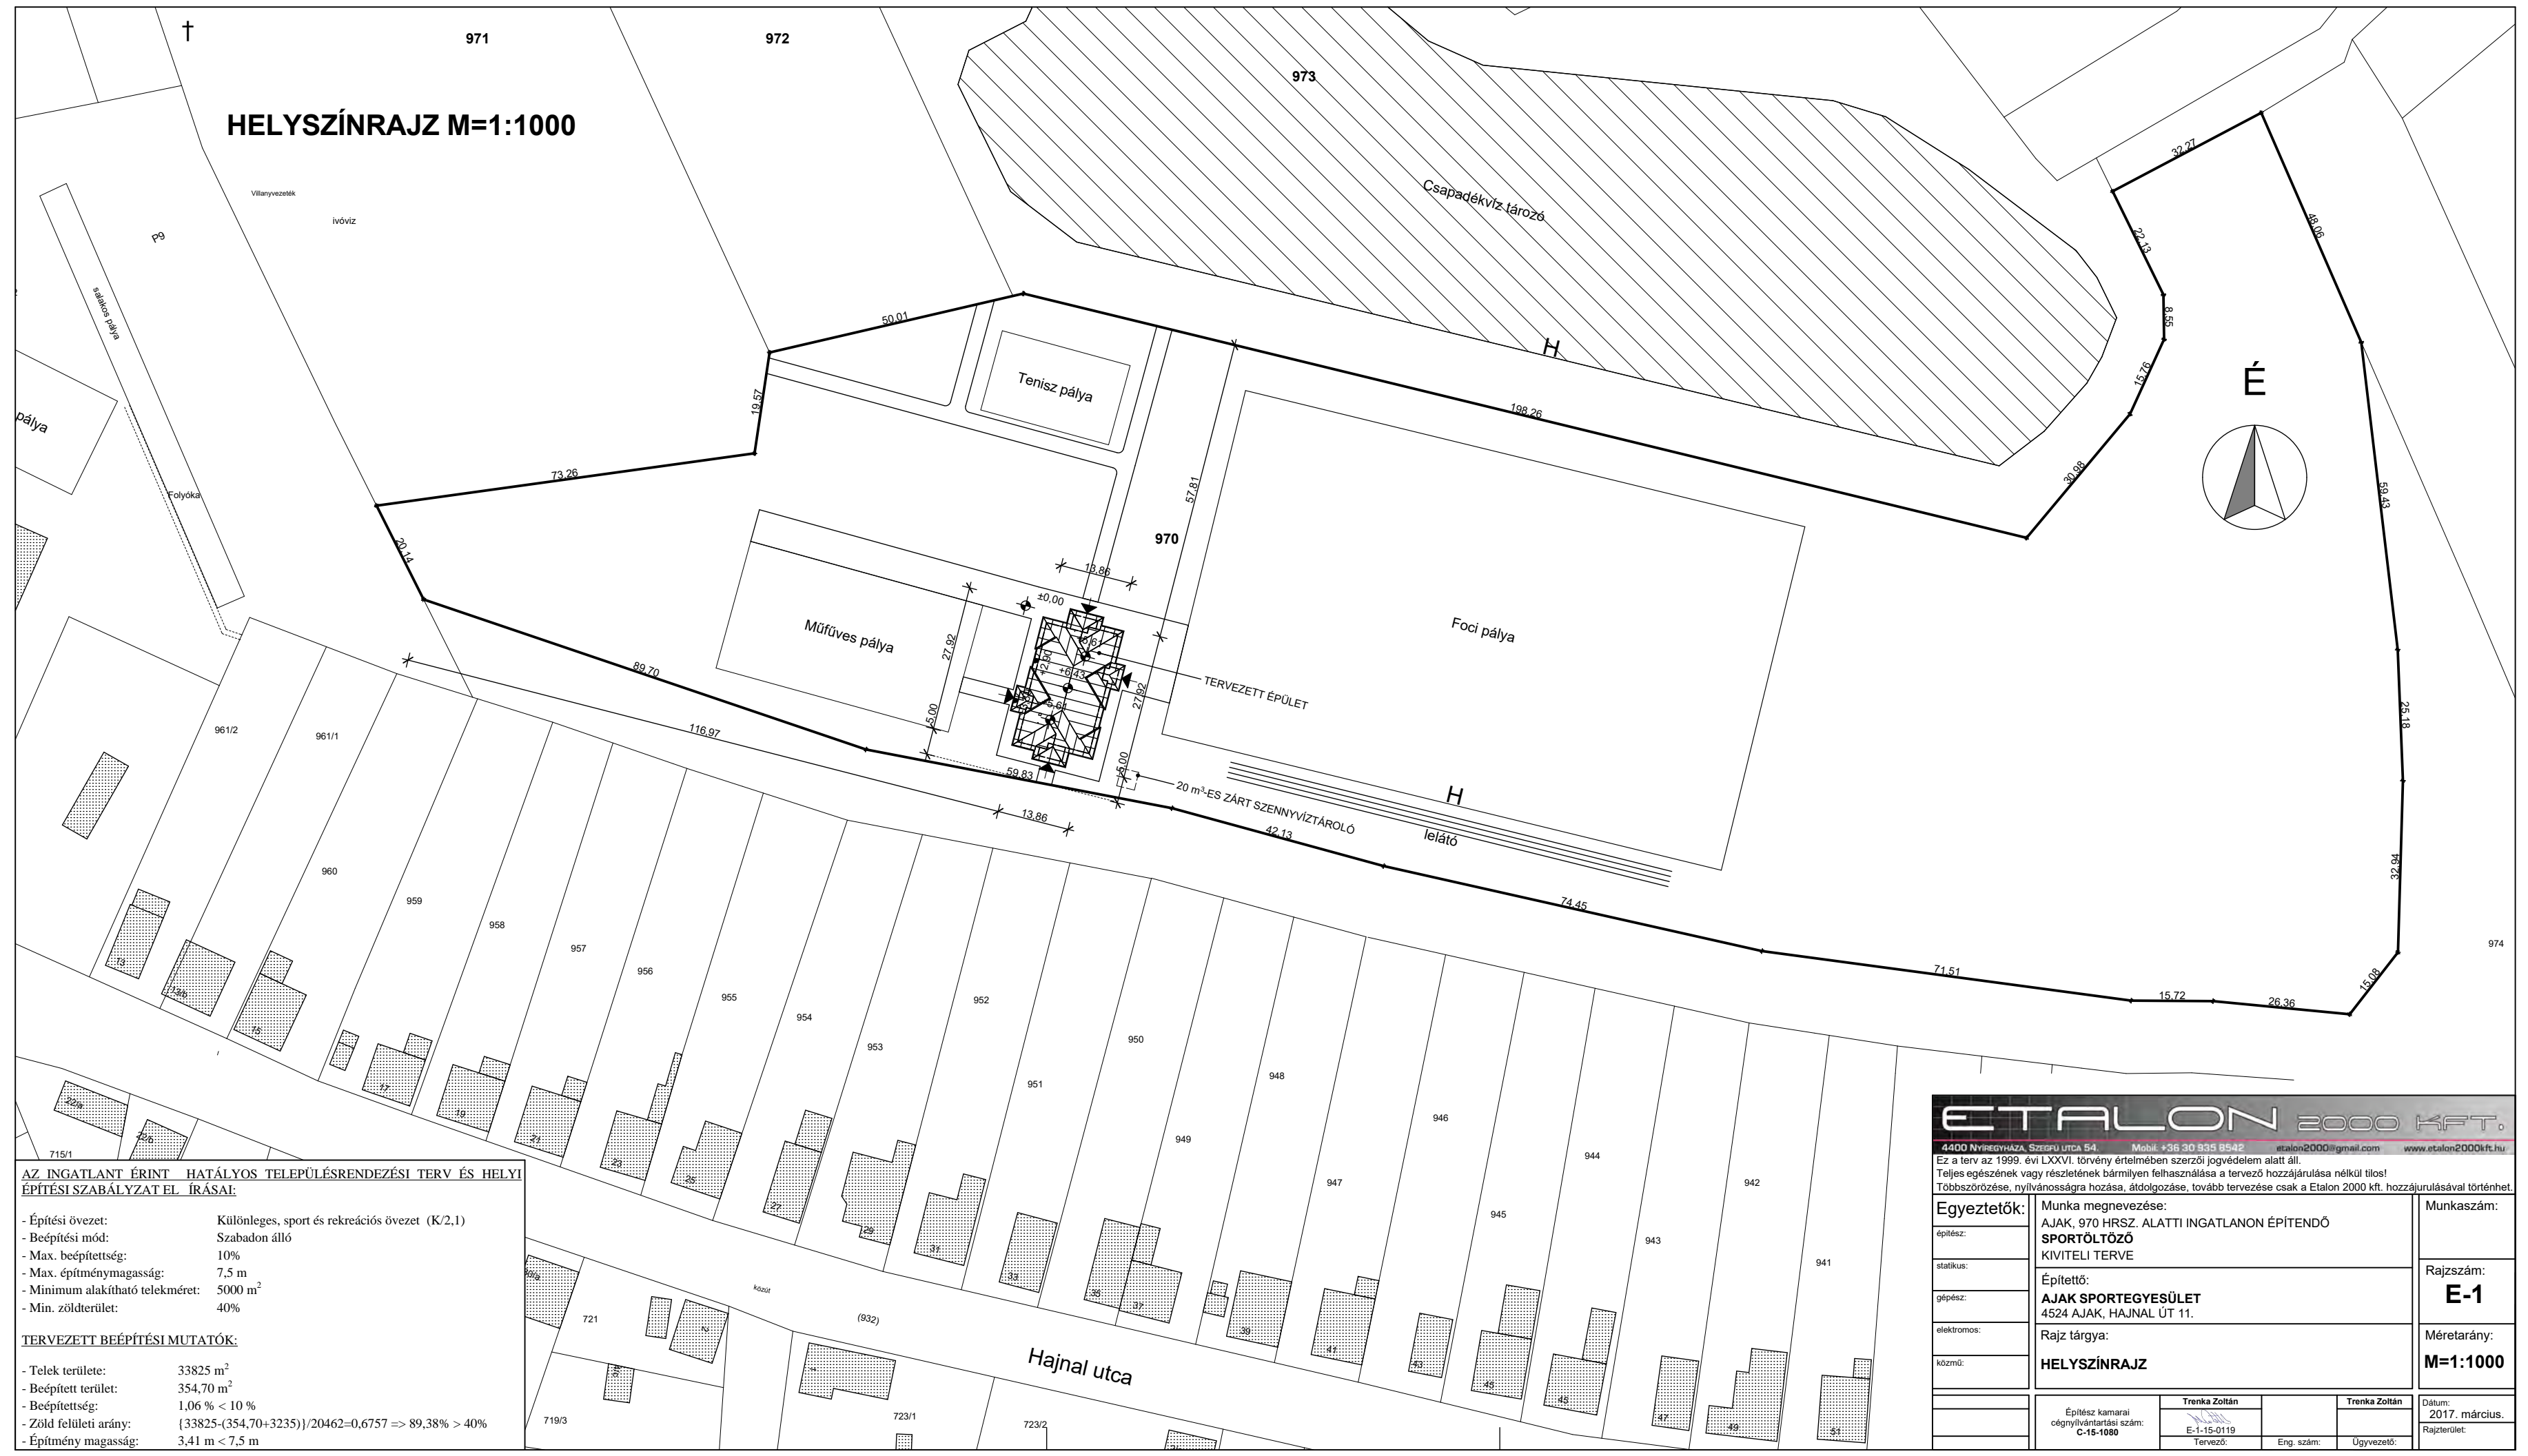


HELYSZÍNRAJZ M=1:1000

Vilányvezeték
Ivóvíz

Csapadékvíz tározó

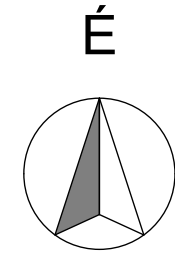

AZ INGATLANT ÉRINT HATÁLYOS TELEPÜLÉSRENDÉZÉSI TERV ÉS HELYI ÉPÍTÉSI SZABÁLYZAT EL ÍRÁSAI:

- Építési övezet:	Különleges, sport és rekreációs övezet (K/2,1)
- Beépítési mód:	Szabadon álló
- Max. beépítettség:	10%
- Max. építménymagasság:	7,5 m
- Minimum alakítható telekméret:	5000 m ²
- Min. zöldterület:	40%

TERVEZETT BEÉPÍTÉSI MUTATÓK:

- Telek területe:	33825 m ²
- Beépített terület:	354,70 m ²
- Beépítettség:	1,06 % < 10 %
- Zöld felületi arány:	(33825-(354,70+3235))/20462=0,6757 => 89,38% > 40%
- Építmény magasság:	3,41 m < 7,5 m

ETALON 2000 KFT.
 4400 NYIREGyhÁZA, SZEDGy UTCA 54. Mobil: +36 30 935 9542 etalon2000@gmail.com www.etalon2000kft.hu
 Ez a terv az 1999. évi LXXVI. törvény értelmében szerzői jogvédelem alatt áll.
 Teljes egészének vagy részletének bármilyen felhasználása a tervező hozzájárulása nélkül tilos!
 Többszörözése, nyilvánosságra hozása, átdolgozása, tovább tervezése csak a Etalon 2000 kft. hozzájárulásával történhet.

Egyeztetők:	Munka megnevezése: AJAK, 970 HRSZ. ALATTI INGATLANON ÉPÍTENDŐ SPORTÖLTÖZŐ KIVITELI TERVE	Munkaszám:
építés:	Építető: AJAK SPORTEGYESÜLET 4524 AJAK, HAJNAL ÚT 11.	Rajzszám: E-1
statikus:	Rajz tárgya: HELYSZÍNRAJZ	Méretarány: M=1:1000
gépész:		
elektromos:		
közmű:		
	Építész kamarai cégnyilvántartási szám: C-15-1080	Trenka Zoltán
	E-1-15-0119	Trenka Zoltán
	Tervező:	Eng. szám:
		Ügyvezető:
		Dátum: 2017. március.
		Rajzterület: