


ALAPRAJZ M=1:50

TÉRBURKOLÁS

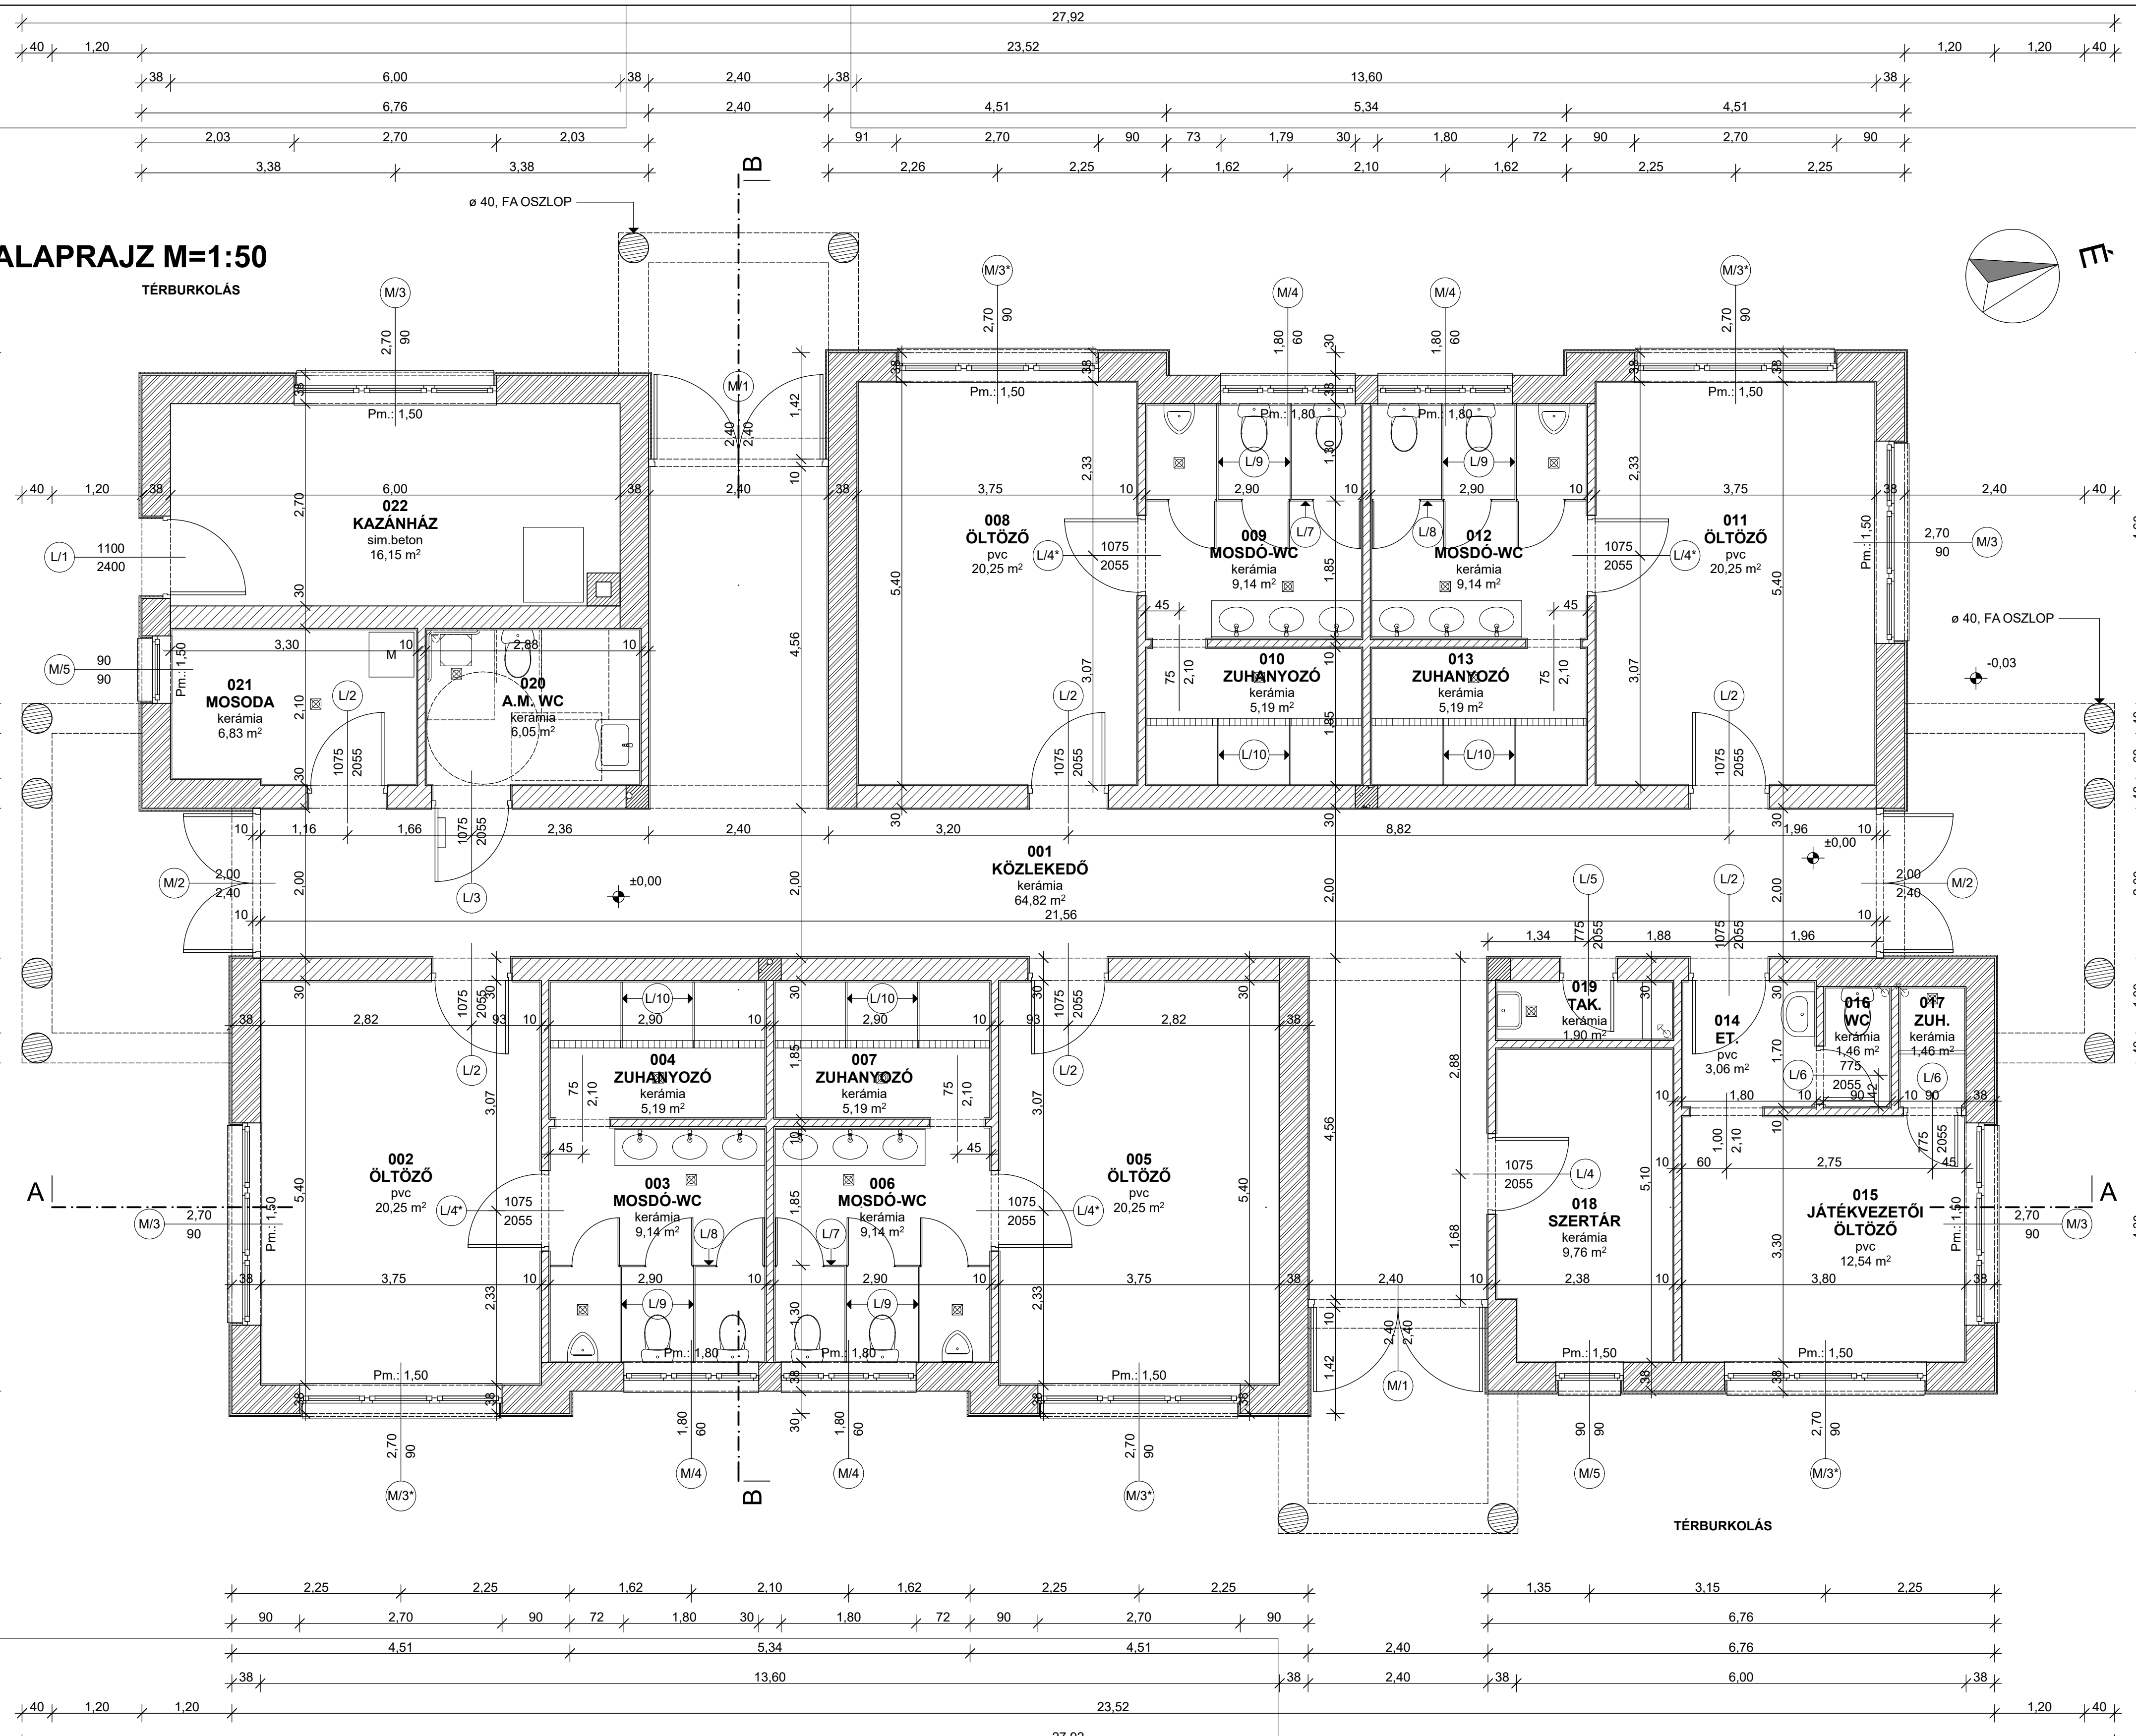

HELYISÉG KIMUTATÁS:

001	KÖZLEKEDŐ	kerámia	64,82 m ²
002	ÖLTÖZŐ	pvc	20,25 m ²
003	MOSDÓ-WC	kerámia	9,14 m ²
004	ZUHANYOZÓ	kerámia	5,19 m ²
005	ÖLTÖZŐ	pvc	20,25 m ²
006	MOSDÓ-WC	kerámia	9,14 m ²
007	ZUHANYOZÓ	kerámia	5,19 m ²
008	ÖLTÖZŐ	pvc	20,25 m ²
009	MOSDÓ-WC	kerámia	9,14 m ²
010	ZUHANYOZÓ	kerámia	5,19 m ²
011	ÖLTÖZŐ	pvc	20,25 m ²
012	MOSDÓ-WC	kerámia	9,14 m ²
013	ZUHANYOZÓ	kerámia	5,19 m ²
014	ELŐTÉR	pvc	3,06 m ²
015	JÁTEKVEZETŐI ÖLTÖZŐ	pvc	12,54 m ²
016	WC	kerámia	1,46 m ²
017	ZUHANYOZÓ	kerámia	1,46 m ²
018	SZERTÁR	kerámia	9,76 m ²
019	TAK SZER.	kerámia	1,90 m ²
020	AKADÁLYMENTES WC	kerámia	6,05 m ²
021	MOSODA	kerámia	6,83 m ²
022	KAZÁNHÁZ	simított beton	16,15 m ²
ÖSSZESEN:			262,35 m²

JELMAGYARÁZAT:

	POROTHERM 38 K
	POROTHERM 30 N+F
	POROTHERM 10 N+F
	HŐSZIGETELÉS
	BETON SZERKEZET
	VASBETON SZERKEZET

ETALON 3000 KFT.
 4600 Miskolc, Széchenyi utca 3-4. Tel: +36 36 535 535. www.etalon3000.hu
 Ez a terv az 1999. évi LXXVI. törvény értelmében szerzői jogvédelem alatt áll.
 Teljes egészében vagy részleteinek bármilyen felhasználása a tervező hozzájárulása nélkül tilos!
 Többszörözés, nyilvánosságra hozás, átdolgozás, továbbtervezés csak a Etalon 2000 Kft. hozzájárulásával történhet.

Egyeztetők:	Munka megnevezése: AJAK 970 HRSZ. ALATTI INGATLANON ÉPÍTENDŐ SPORTELŐZŐ KIVITELI TERVE	Munkaszám:
tervező:	Építető: AJAK SPORTEGYESÜLET 4524 AJAK, HAJNAL ÚT 11.	Rajzszám: E-3
rajztervező:	Rajz tárgya: ALAPRAJZ	Méretarány: M=1:50
szakember:		
felülvizsgáló:		
tervező:		

Egyeztetés helye: Tiszvárszegi utca 11. Tiszvárszegi Zoltán
 Építési tervrajz készítésének időpontja: 2017. március 15. 15:00 óra
 Rajztervező: Tiszvárszegi Zoltán
 Rajztervező: Tiszvárszegi Zoltán
 Rajztervező: Tiszvárszegi Zoltán
 Rajztervező: Tiszvárszegi Zoltán