


KELETI HOMLOKZAT M=1:50

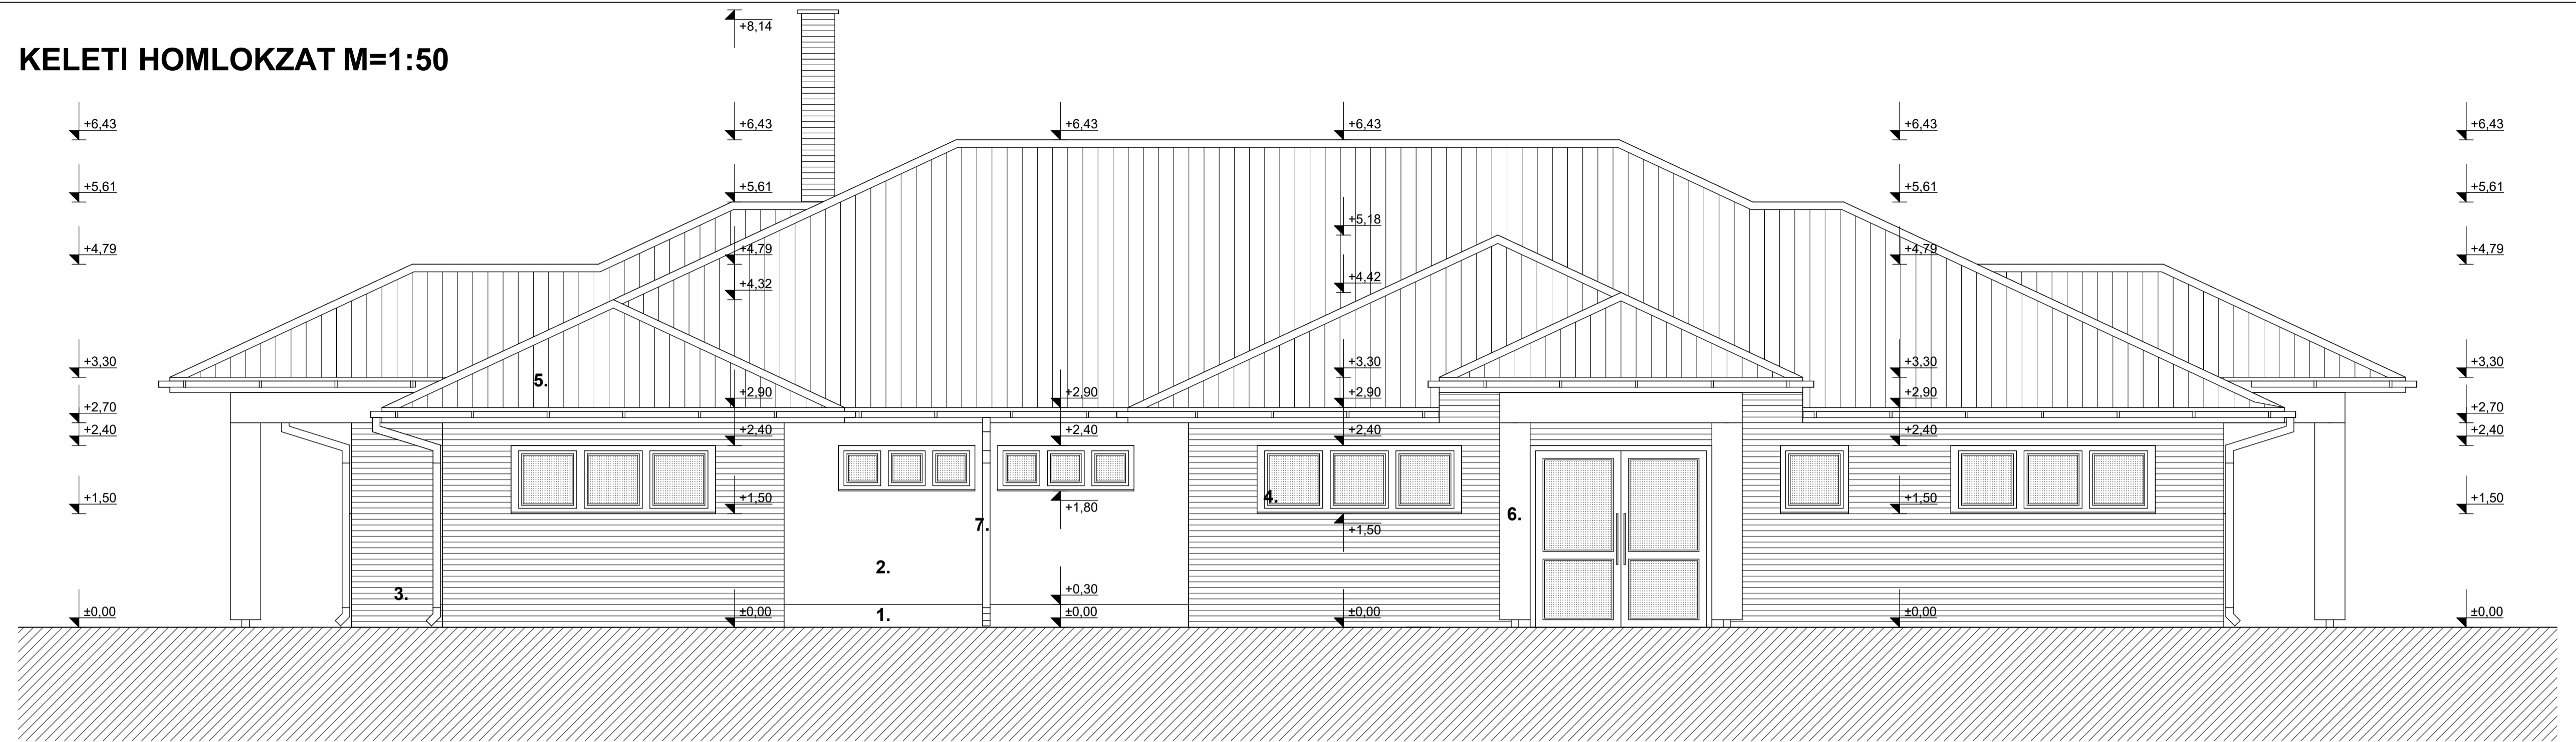

DÉLI HOMLOKZAT M=1:50



HOMLOKZATI FELÜLETKÉPZÉSEK:

1. Festett lábazat fehér színben
(pl.: CAPAROL CARBOSOL homlokzatfesték,
CAPAROL CARBON-SPACHTEL beágyazóanyagára.)
2. Homlokzati vakolat, fehér színben
(pl.: CAPAROL CARBOPOR)
3. 1cm vtg. téglá burkolat
4. Műanyag keretszerkezetű nyílászárók, matt zöld fóliázással,
a faszerkezetekkel egyező színben.
5. TONDACH kettős hódfarkú fedés piros színben
6. Látszó faszerkezetek lazúr felületképzéssel, matt zöld színben
(pl.: TIKKURILA TVT 2677)
7. Ereszcatornák és lefolyócsövek
(pl.: LINDAB)

ETALON 2000 KFT.		
<small>4400 Nádorváza, Széplő utca 54. Mobil: +36 30 935 8542 etalon2000@gmail.com www.etalon2000.hu</small>		
<small>Ez a terv az 1999. évi LXXVI. törvény értelmében szerzői jogvédelem alatt áll. Teljes egészének vagy részleteinek bármilyen felhasználása a tervező hozzájárulása nélkül tilos! Többszörözés, nyilvánosságra hozás, átdolgozás, továbbtervezése csak a Etalon 2000 kft. hozzájárulásával történhet.</small>		
Egyeztetők:	Munka megnevezése:	
Építész:	AJAK 970 HRSZ ALATTI INGATLANON ÉPÍTENDŐ	
Statikus:	SPORTLÓTŰZŐ	
Építész:	KIVITELI TERVE	
Elektronikus:	Építeltő:	
Műve:	AJAK SPORTEGYESÜLET	
	4524 AJAK, HAJNAL UT 11.	
	Rajz tárgya:	
	KELETI ÉS DÉLI HOMLOKZAT	
	Munkaszám:	
	E-5	
	Méretarány:	
	M=1:50	
Építész kamarai előjegyzési szám: C-16-1000	Trenka Zoltán E-1-15-0119 Tervező:	Trenka Zoltán Eng. szám: _____ Ügyvezető:
	Dátum: 2017. március.	Rajzterület: