



NYUGATI HOMLOKZAT M=1:50

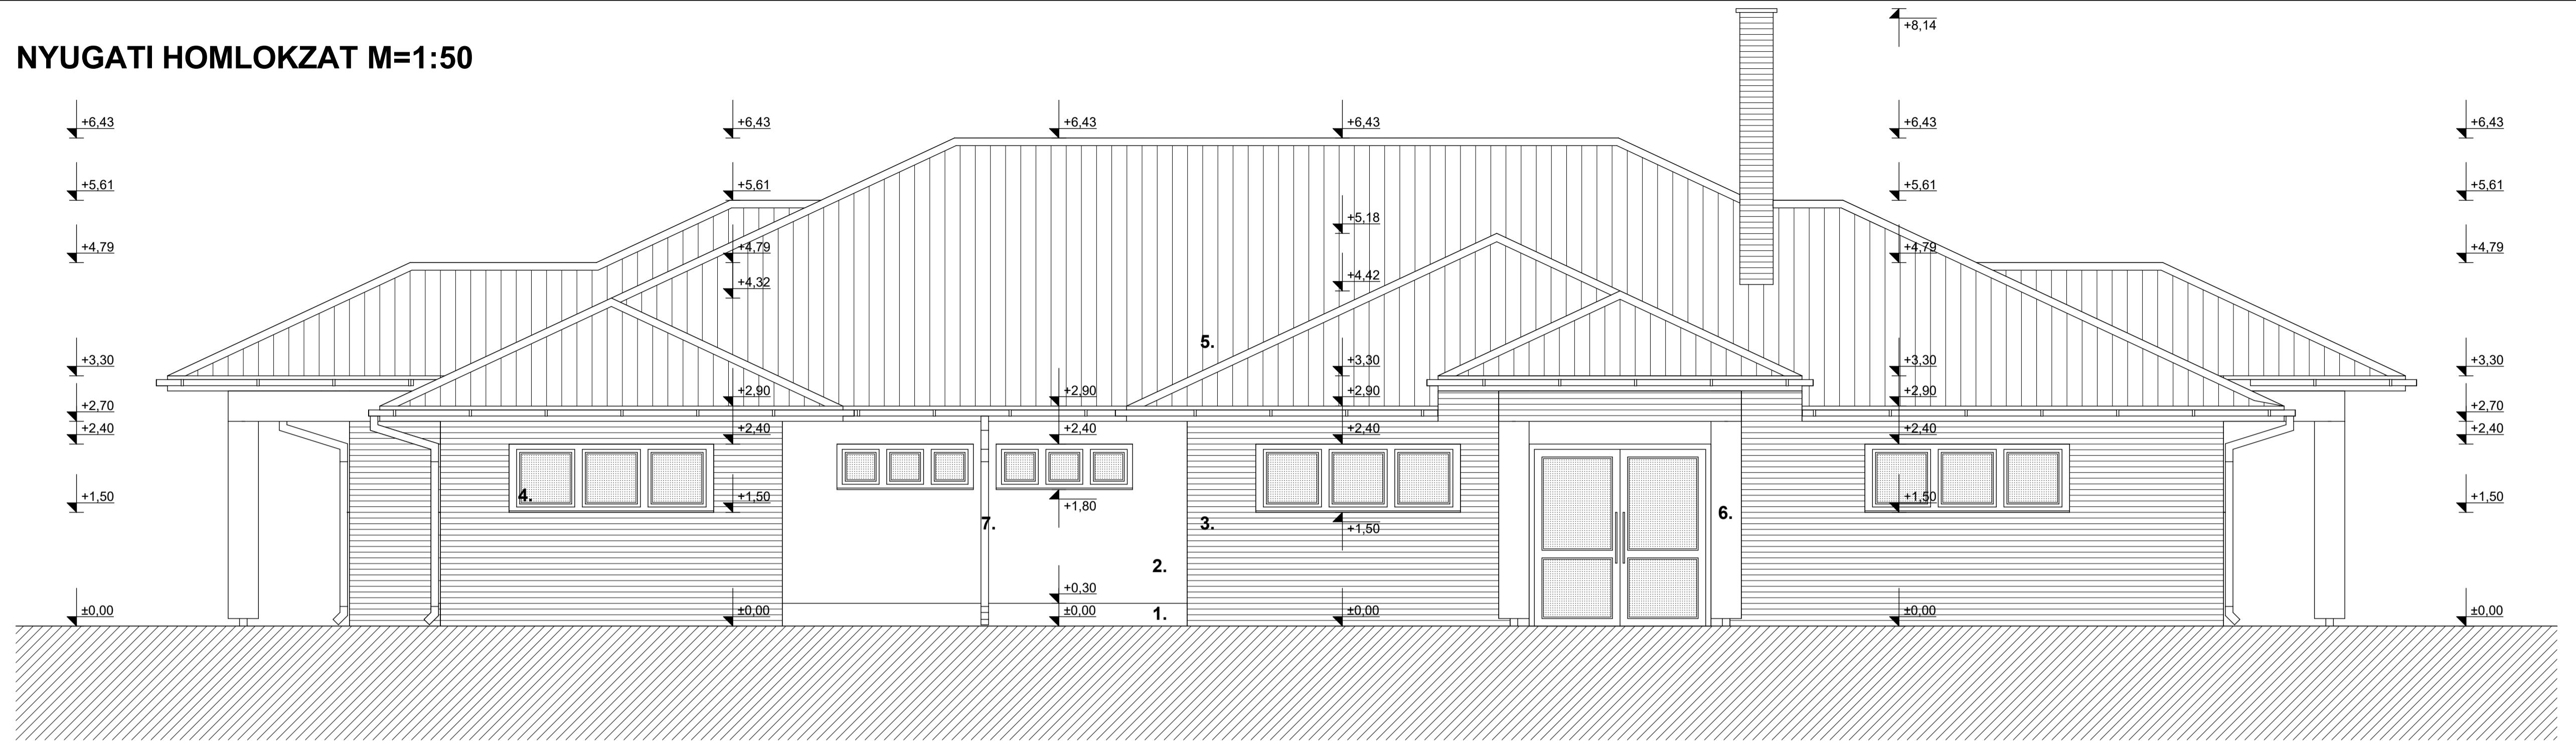

ÉSZAKI HOMLOKZAT M=1:50

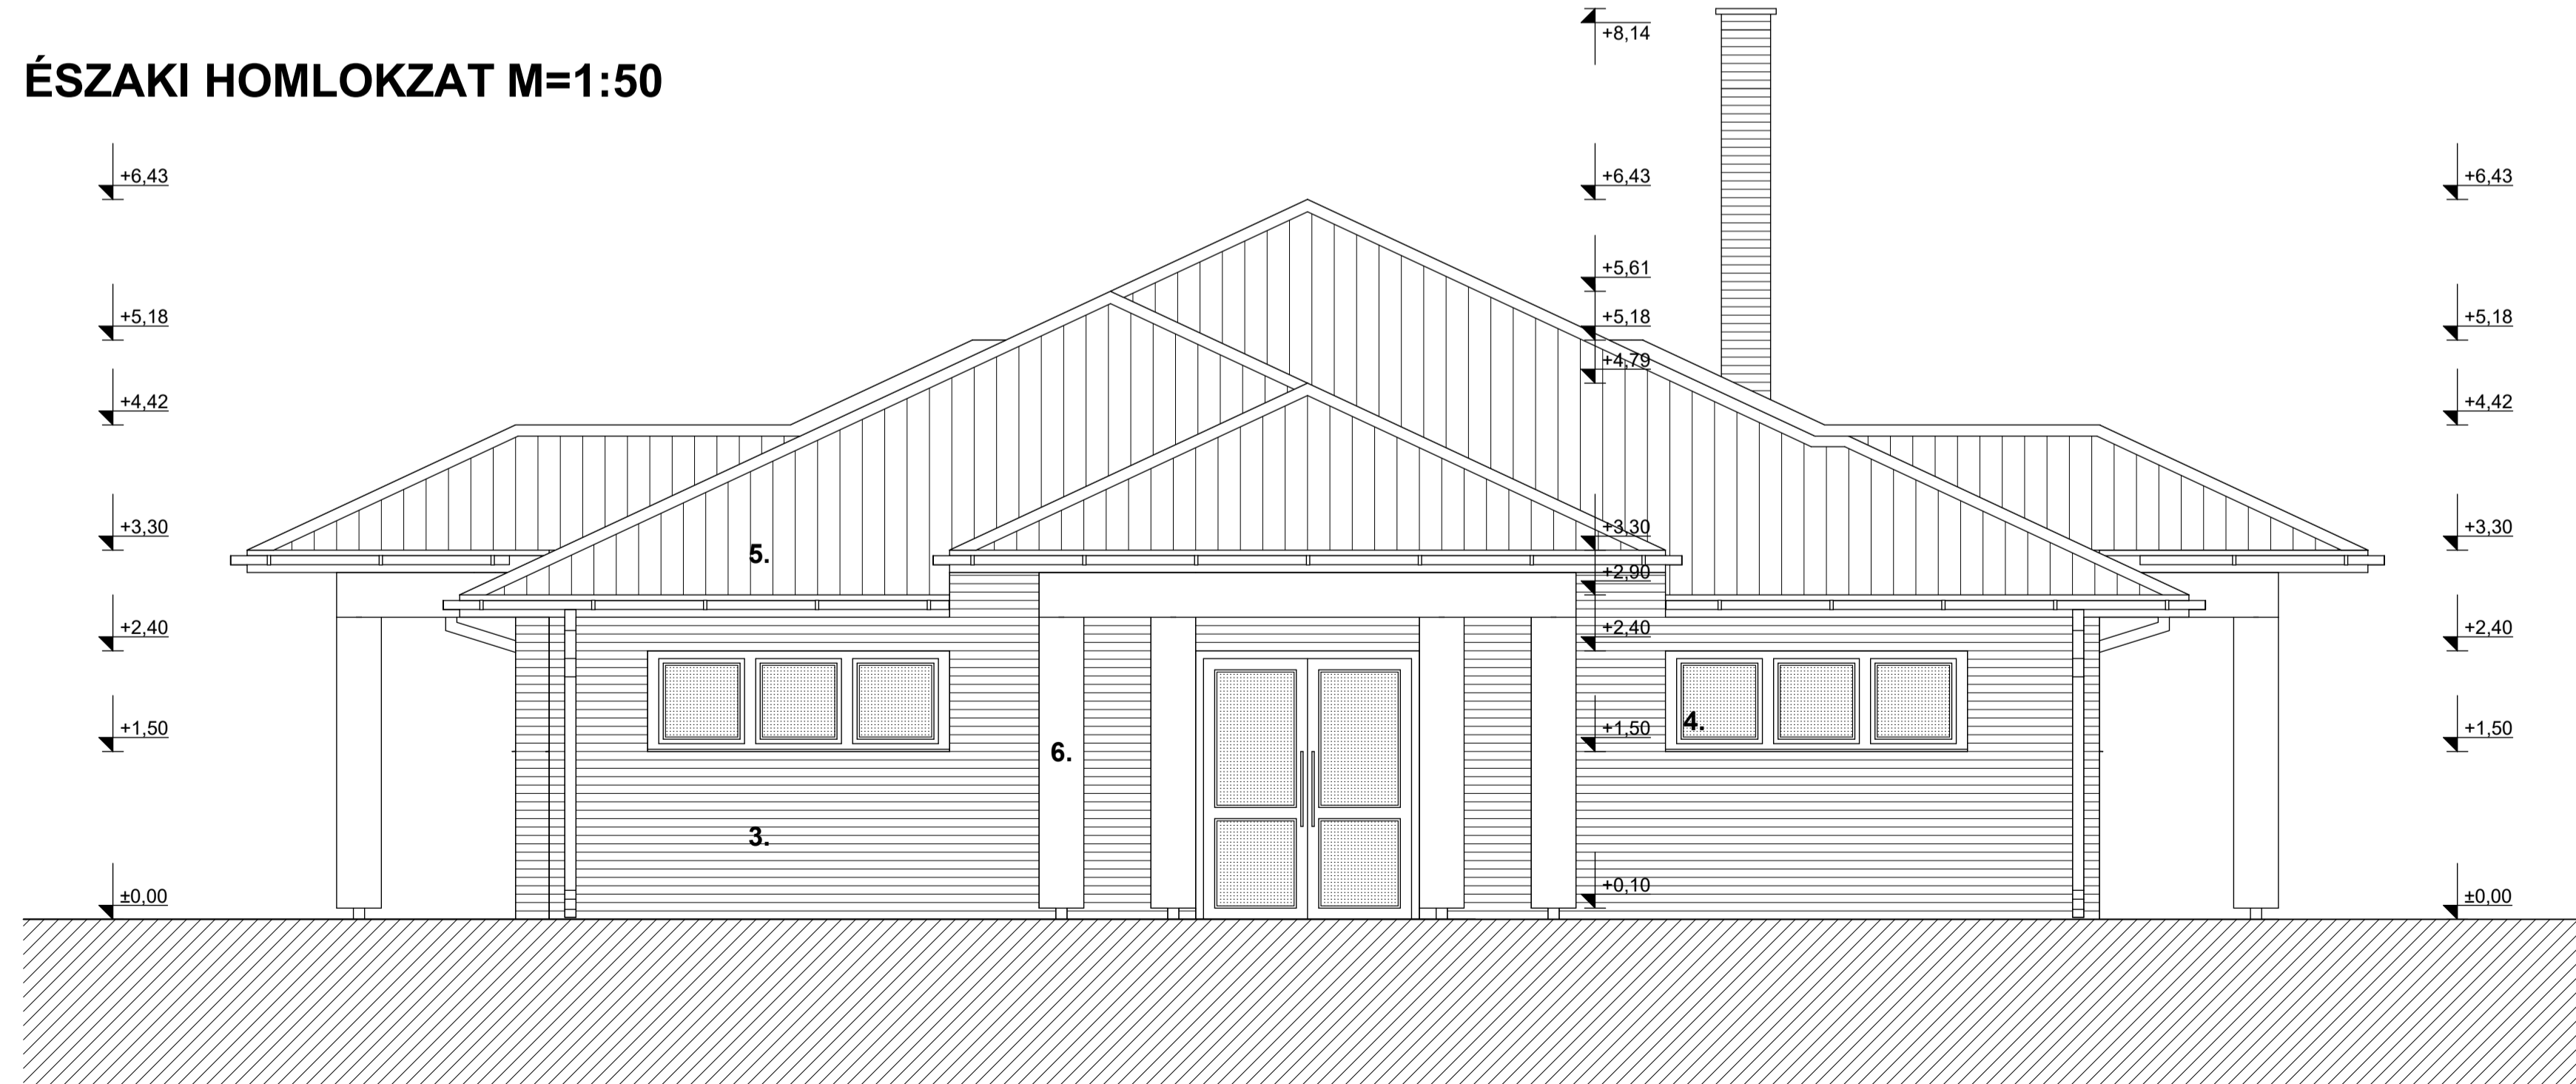

HOMLOKZATI FELÜLETKÉPZÉSEK:

1. Festett lábazat fehér színben
(pl.: CAPAROL CARBOSOL homlokzatfesték,
CAPAROL CARBON-SPACHTEL beágyazóanyagra.)
2. Homlokzati vakolat, fehér színben
(pl.: CAPAROL CARBOPOR)
3. 1cm vtg. téglá burkolat
4. Műanyag keretszerkezetű nyílászárók, matt zöld fóliázással,
a faszervezetekkel egyező színben.
5. TONDACH kettős hódfarkú fedés piros színben
6. Látszó faszervezetek lazúr felületképzéssel, matt zöld színben
(pl.: TIKKURILA TVT 2677)
7. Ereszcsatornák és lefolyócsövek
(pl.:LINDAB)

ETALON 2000 KFT.			
<small>4400 Neregyháza, Széplő utca 54. Mobil: +36 30 935 8542 etalon2000@gmail.com www.etalon2000.hu</small>			
<small>Ez a terv az 1999. évi LXXVI. törvény értelmében szerzői jogvédelem alatt áll. Teljes egészében vagy részlegesen bármilyen felhasználása a tervező hozzájárulása nélkül tilos! Többszörözés, nyilvánosságra hozás, átdolgozás, tovább tervezése csak a Etalon 2000 kft. hozzájárulásával történhet.</small>			
Egyeztetők:	Munka megnevezése:	Munkaszám:	
Építész:	AJAK 970 HRSZ ALATTI INGATLANON ÉPÍTENDŐ		
Statikus:	SPORTLÓTŰZŐ	Rajzsorszám:	
Építész:	KIVITELI TERVE	E-6	
Építész:	Építendő:	Méretarány:	
Elektronikus:	AJAK SPORTEGYESÜLET	M=1:50	
Működő:	4524 AJAK, HAJNAL UT 11.		
	Rajz tárgya:		
	NYUGATI ÉS ÉSZAKI HOMLOKZAT		
	Építész kamarai	Trenka Zoltán	Trenka Zoltán
	előjegyzékszám:	E-1,15-0119	Dátum:
	C-16-1000	Tervező:	2017. március.
		Eng. szám:	Rajzterület:
		Ügyvezető:	